


Maantien 9643 Varrion silta ja tiejärjestelyt, Yleissuunnitelma, Kemijärvi

Liite 1. Yleiskartta plv 0 - 8 000

Mittakaava 1:25 000

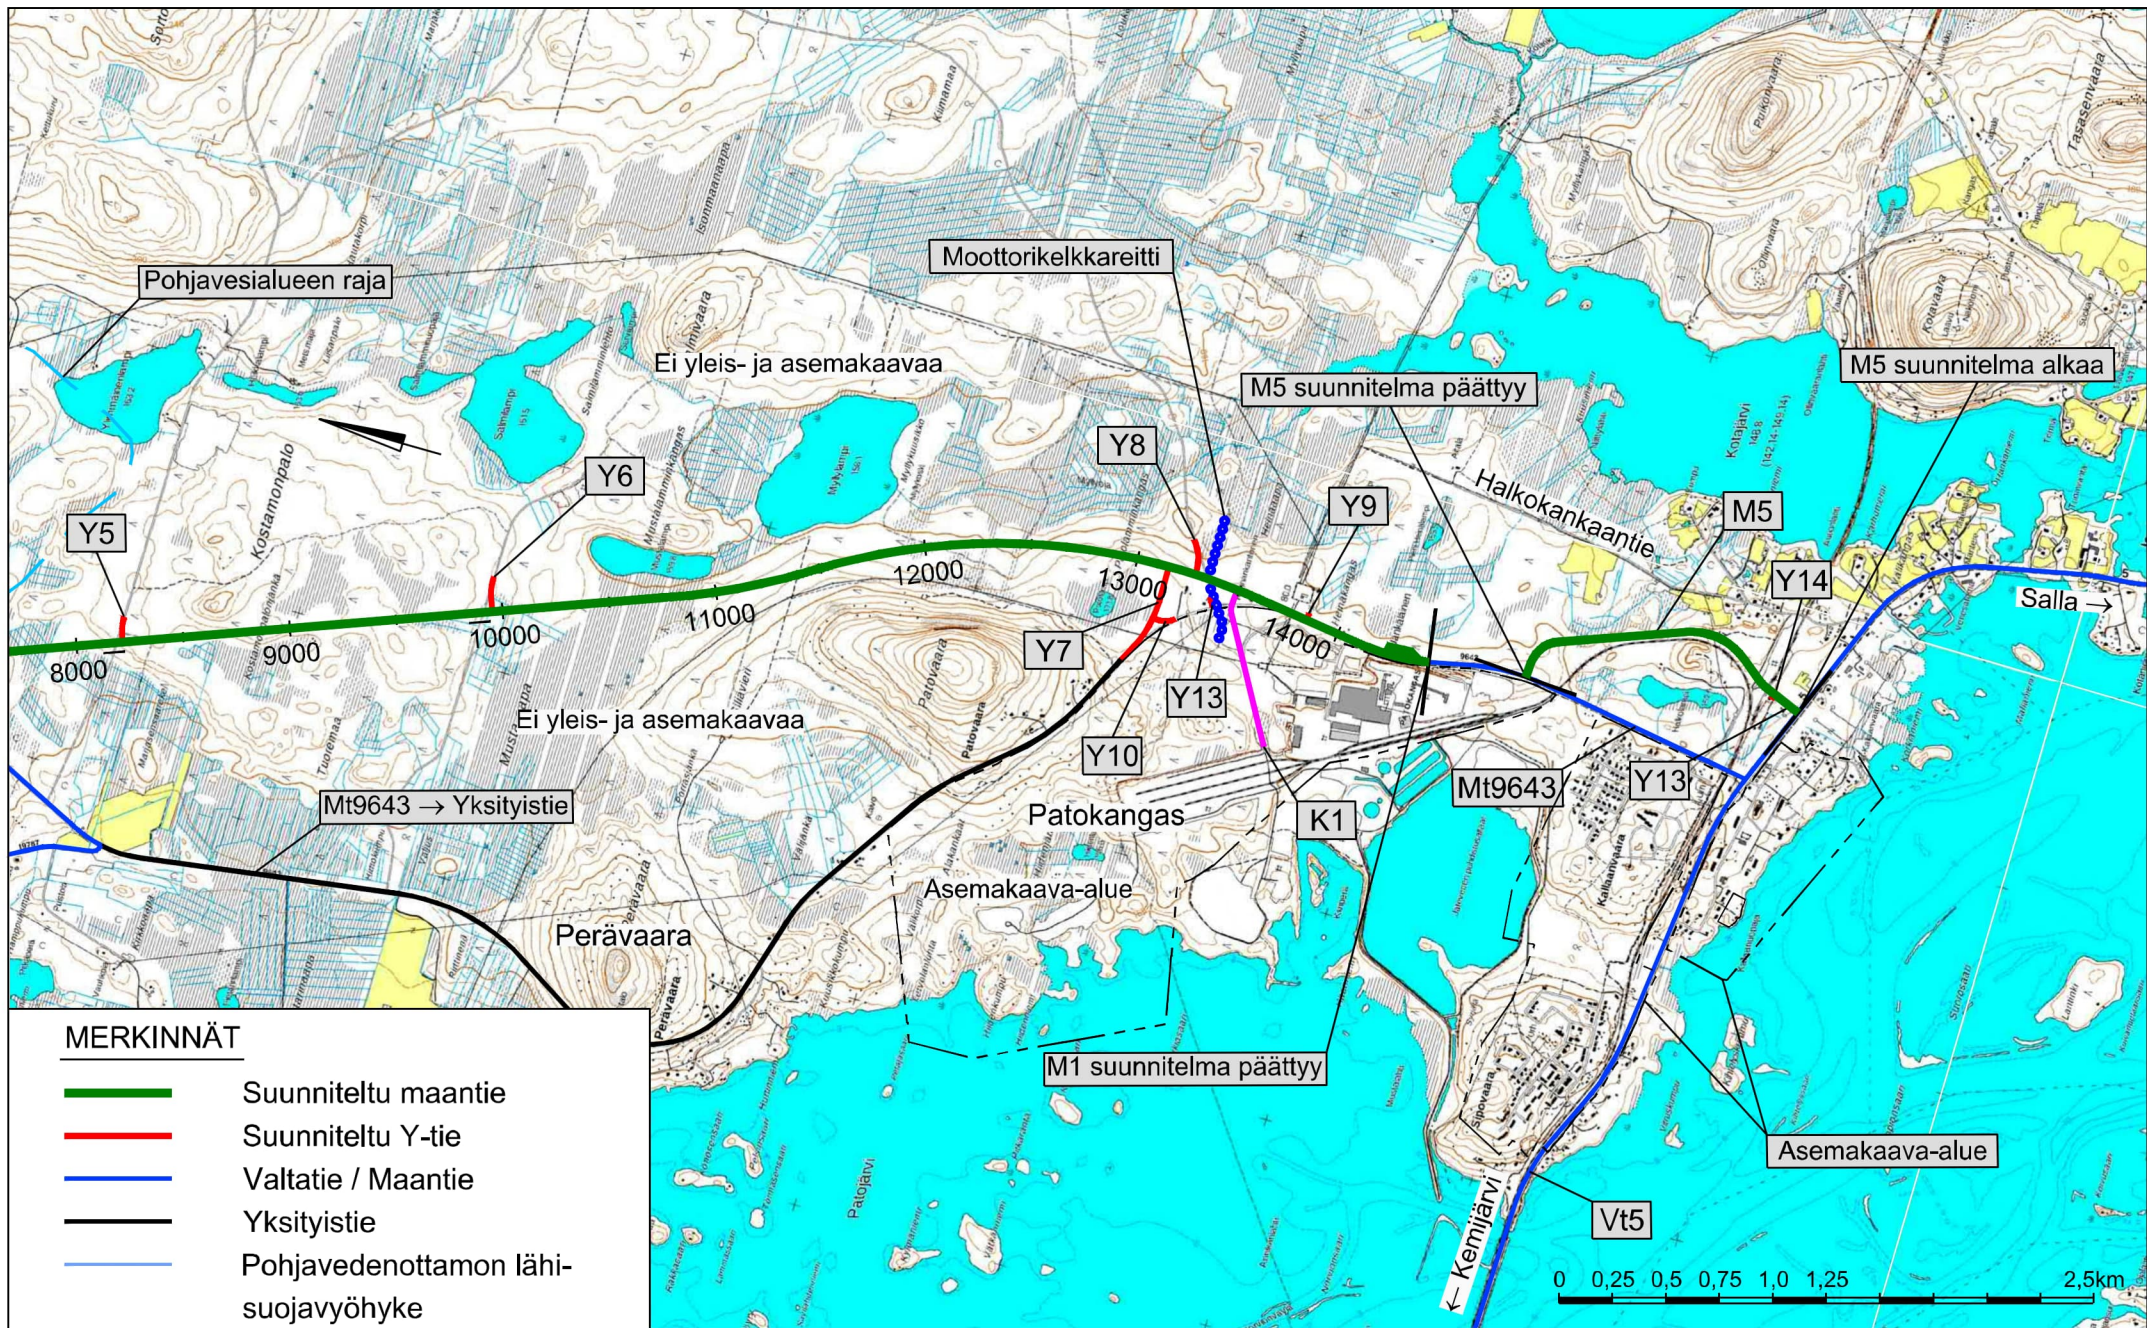

Maantien 9643 Varrion silta ja tiejärjestelyt, Yleissuunnitelma, Kemijärvi

Liite 2. Yleiskartta plv 8 000 - 14 450

Mittakaava 1: 25 000