


POHJAPIIRROS

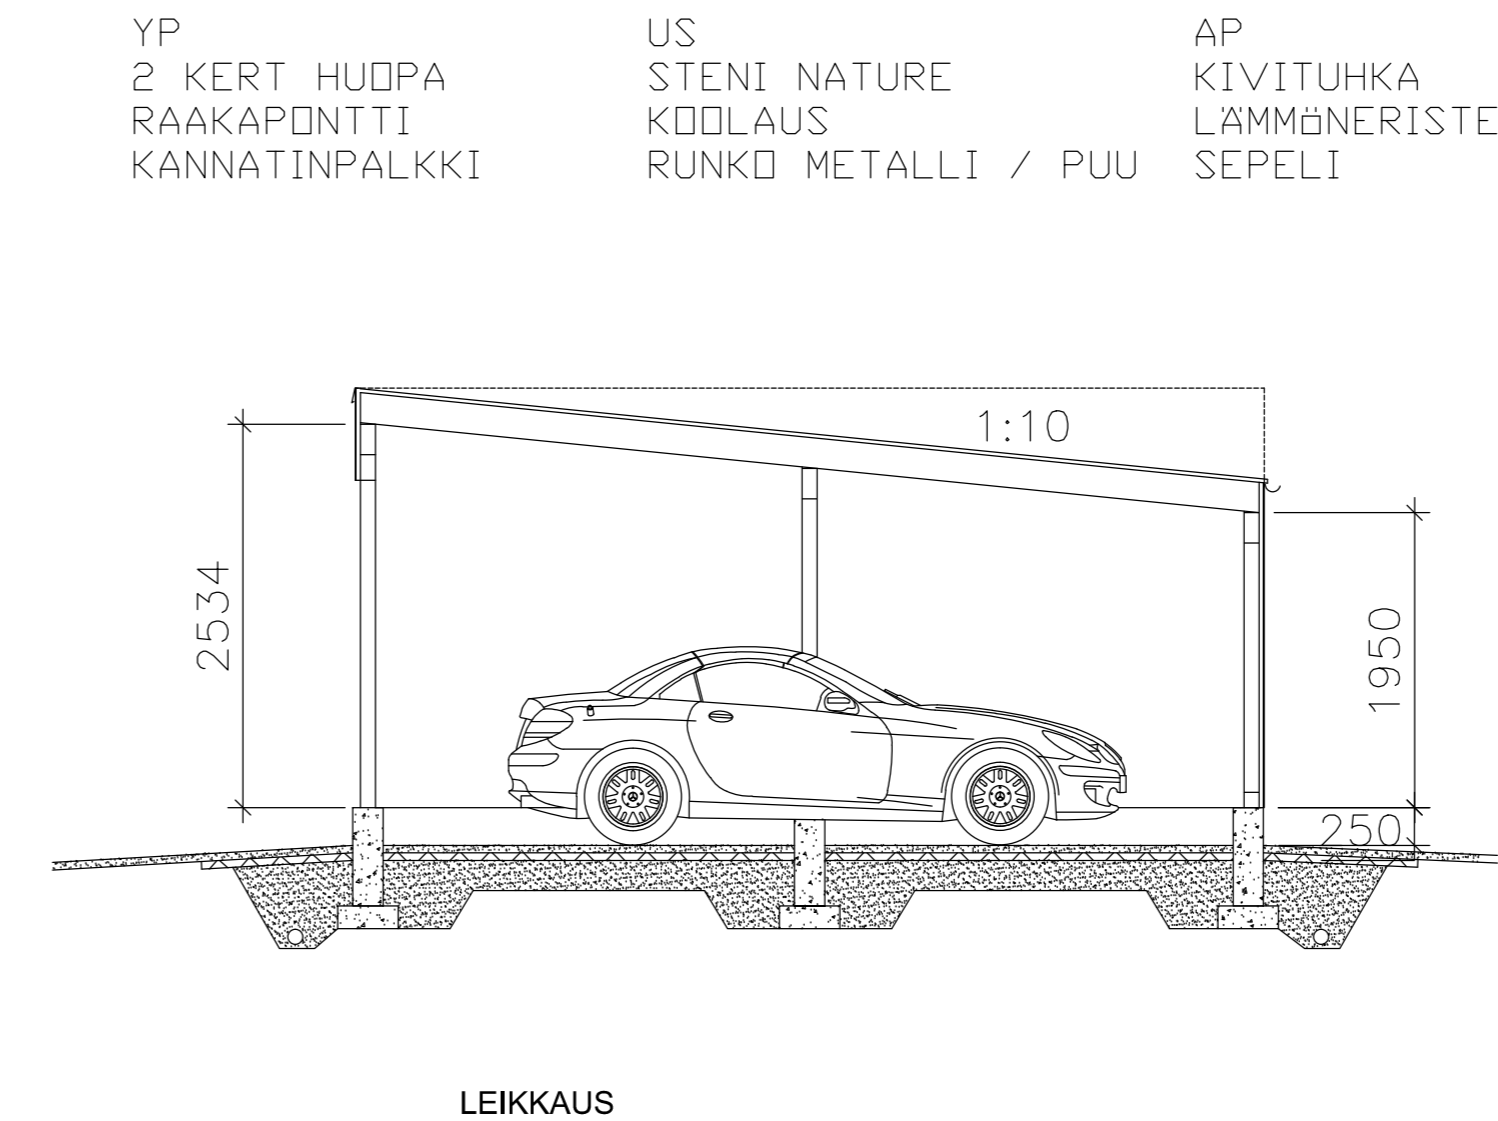

MUUTOS 13.4.2022 AUTOPAIKAN LEVEYS MUUTETTU 3600

Kosa/Kylä	Kortteli/Tila	Tontti/Rno	Viranomaisen arkistointimerkintä ja varten
Rakennustoimenpide UUDISRAKENNUS			Piirustus ja Juoks.no PÄÄPIIRUSTUS
Rakennuskohteen nimi ja osoite SAIRAALA LAPPONIA SAIRAALAKATU 1 KEMIJARVI			Piirustuksen sisältö ja mittakaavat POHJA 1:50
Suunnittelijan nimi, päivät ja allekirjoitus PAAVO HAMARA 30.03.2022			Suunnittelualue, työn numero ja piirustuksen numero Muutos ARK