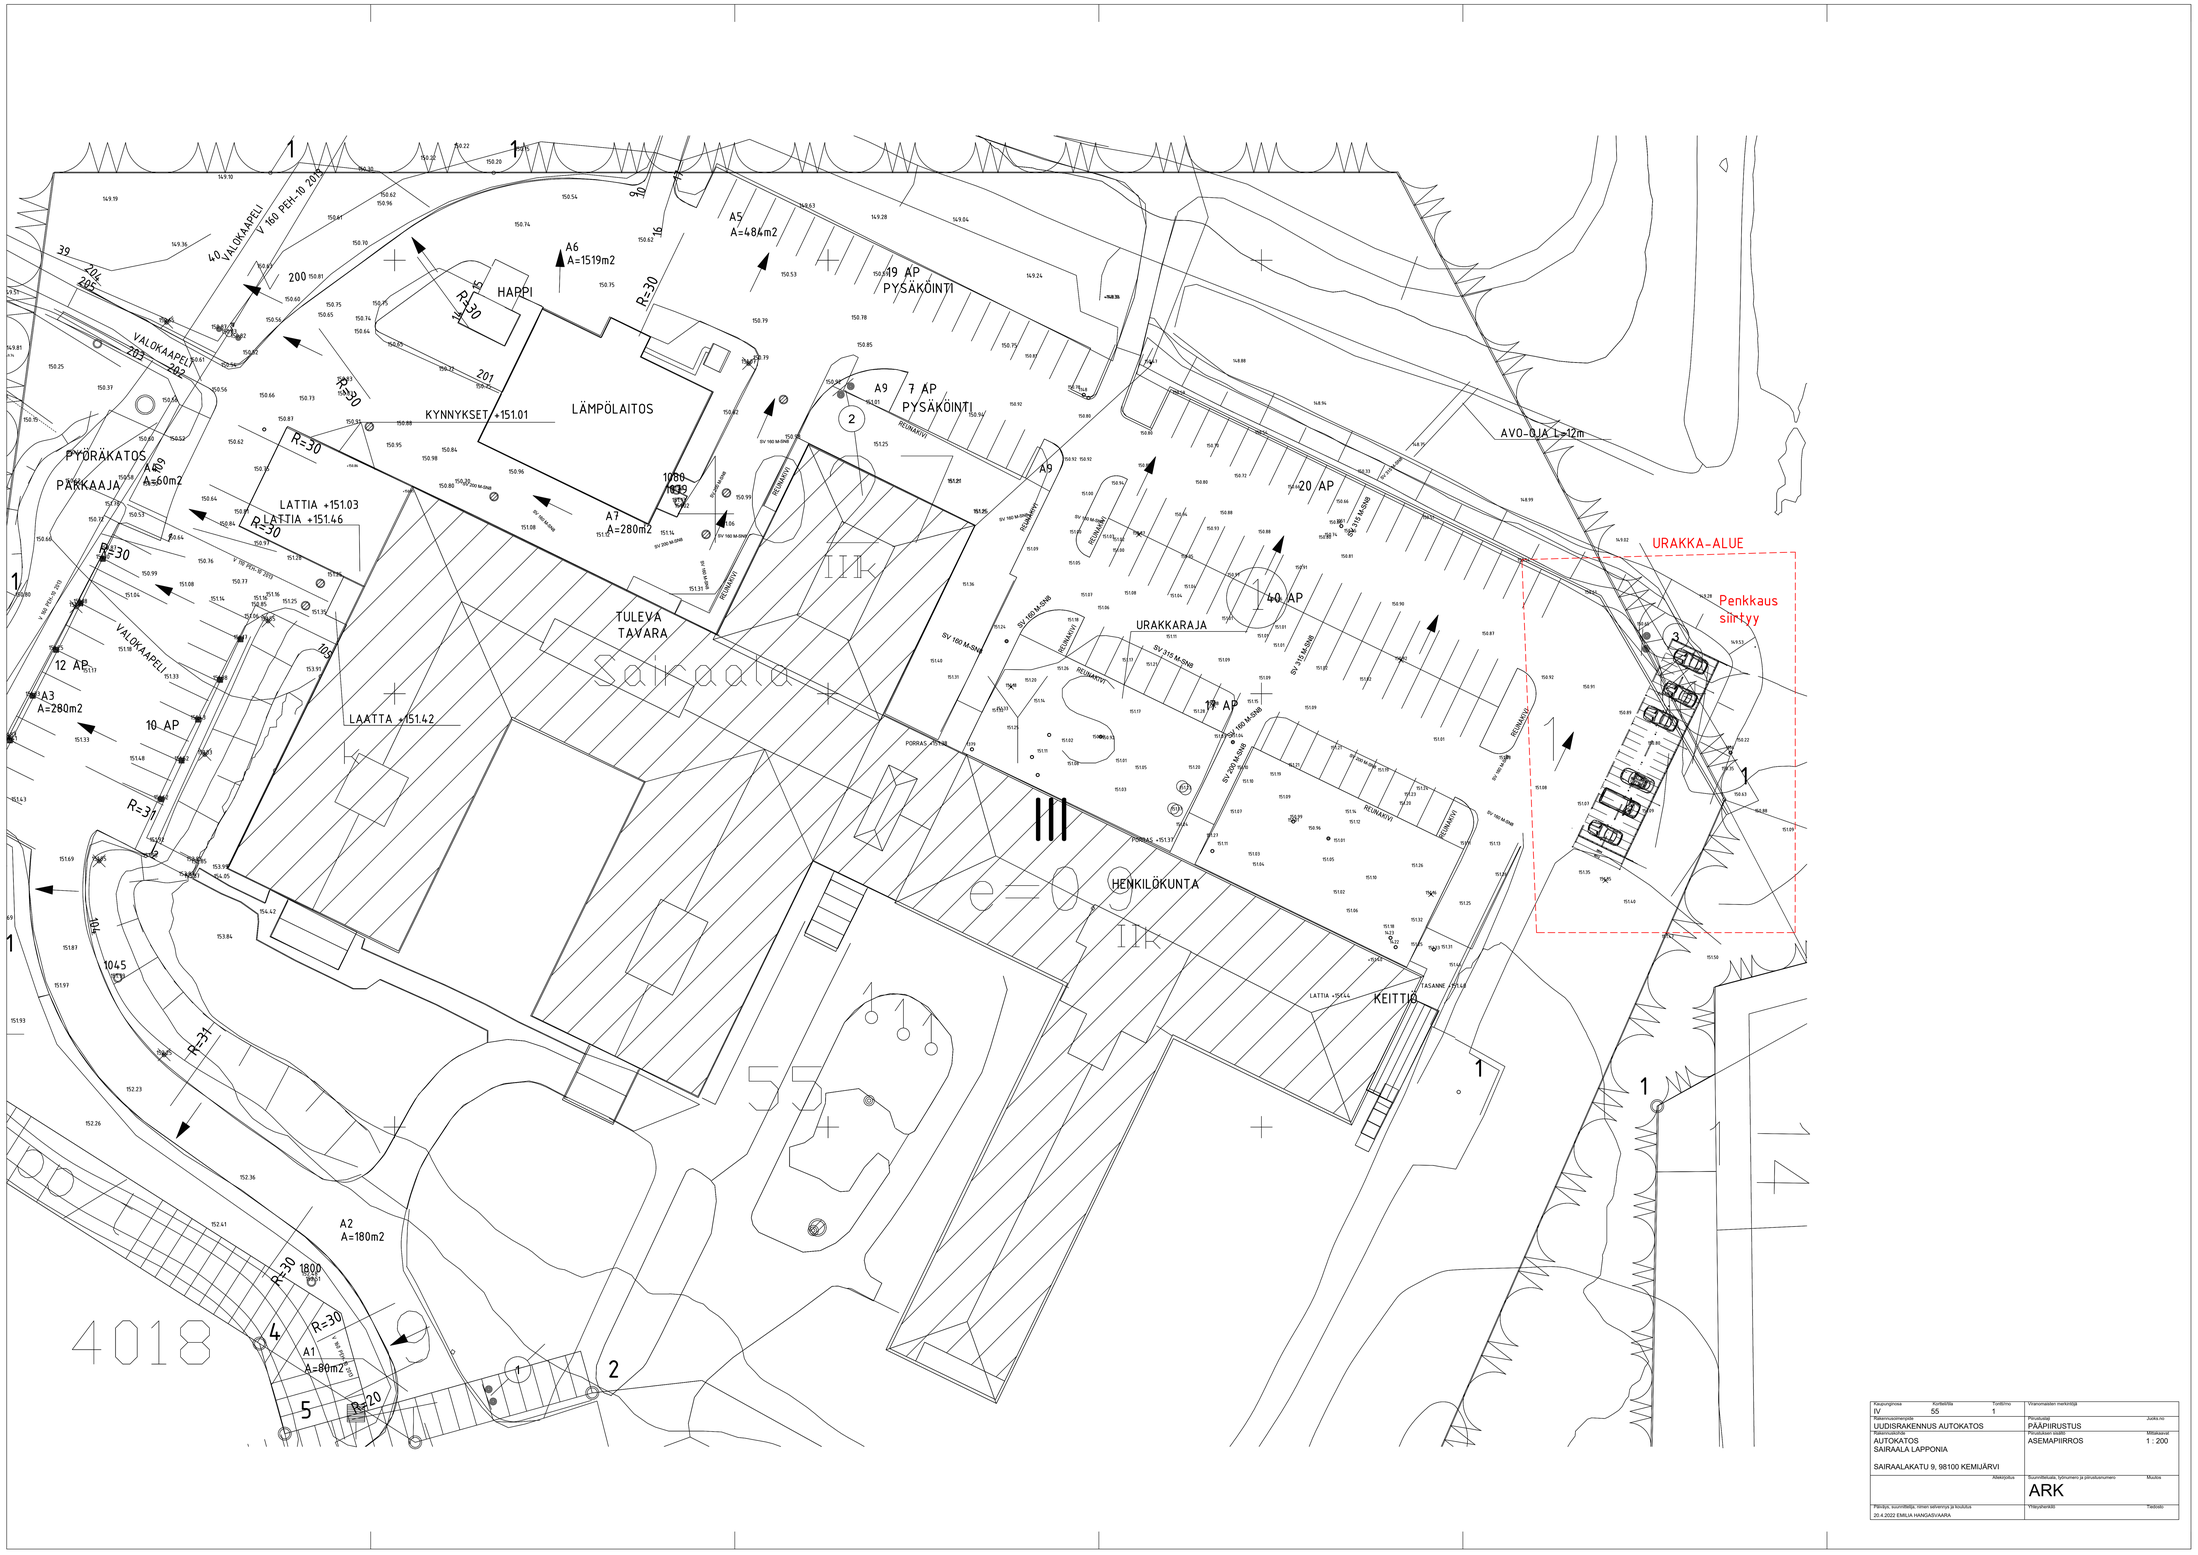

Kaupunginosa: IV	Korttelitila: 55	Tontinro: 1	Viranomaisten merkintöjä
Rakennuksen: UUDISRAKENNUS AUTOKATOS			Piirustuksen: PÄÄPIIRUSTUS — Jukka.no
Rakennuspaikka: AUTOKATOS SAIRAALA LAPPONIA SAIRAALAKATU 9, 98100 KEMIJÄRVI			Piirustuksen nimi: ASEMAPIIRROS — Mittakaava: 1 : 200
		Alkeskyjtka	Suunnittelualue, työnumero ja piirustusnumero: ARK — Muutos
Piirsija, suunnittelija, nimen selvennys ja koulutus: 20.4.2022 EMILIA HANGASVAARA			Yhteysinnimi — Tiedosto