


28.6.2022 10:57:37

320-401-168-2 VANHA-ROVALA

Pinta-ala: 16,1250 ha

- 1. Nukkuma-aitta 16 m²
- 2. Höylähirsimökki 19,7 m²
- 3. Grillikota 9,9 m²
- 4. Sauna 9,3 m²
- 5. Bio-käymälä/varasto 8 m²

Helsinki himmeleem 28. päivänä 2022
Hilka Kaitila
HILKKA KAITILA

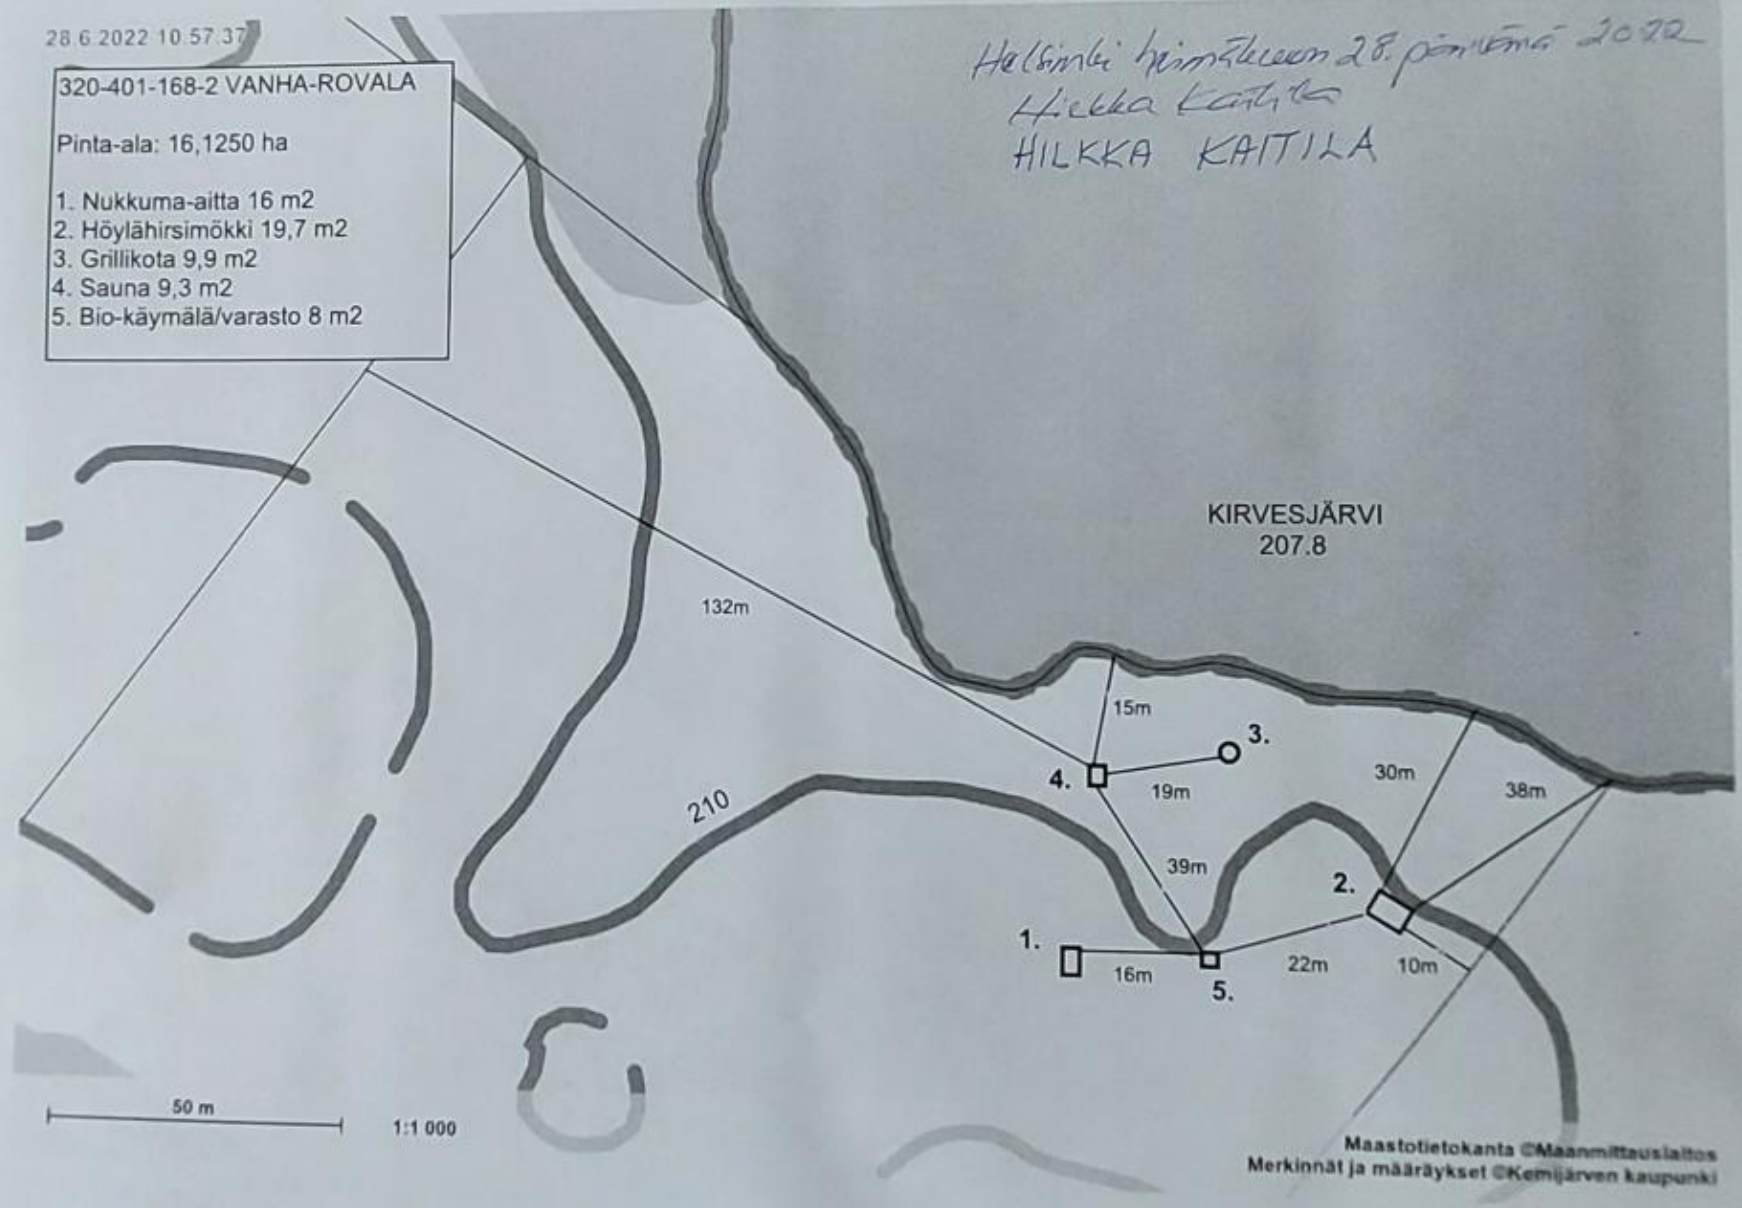

Maastotietokanta ©Maanmittauslaitos
Merkinnät ja määräykset ©Kemijärven kaupunki