


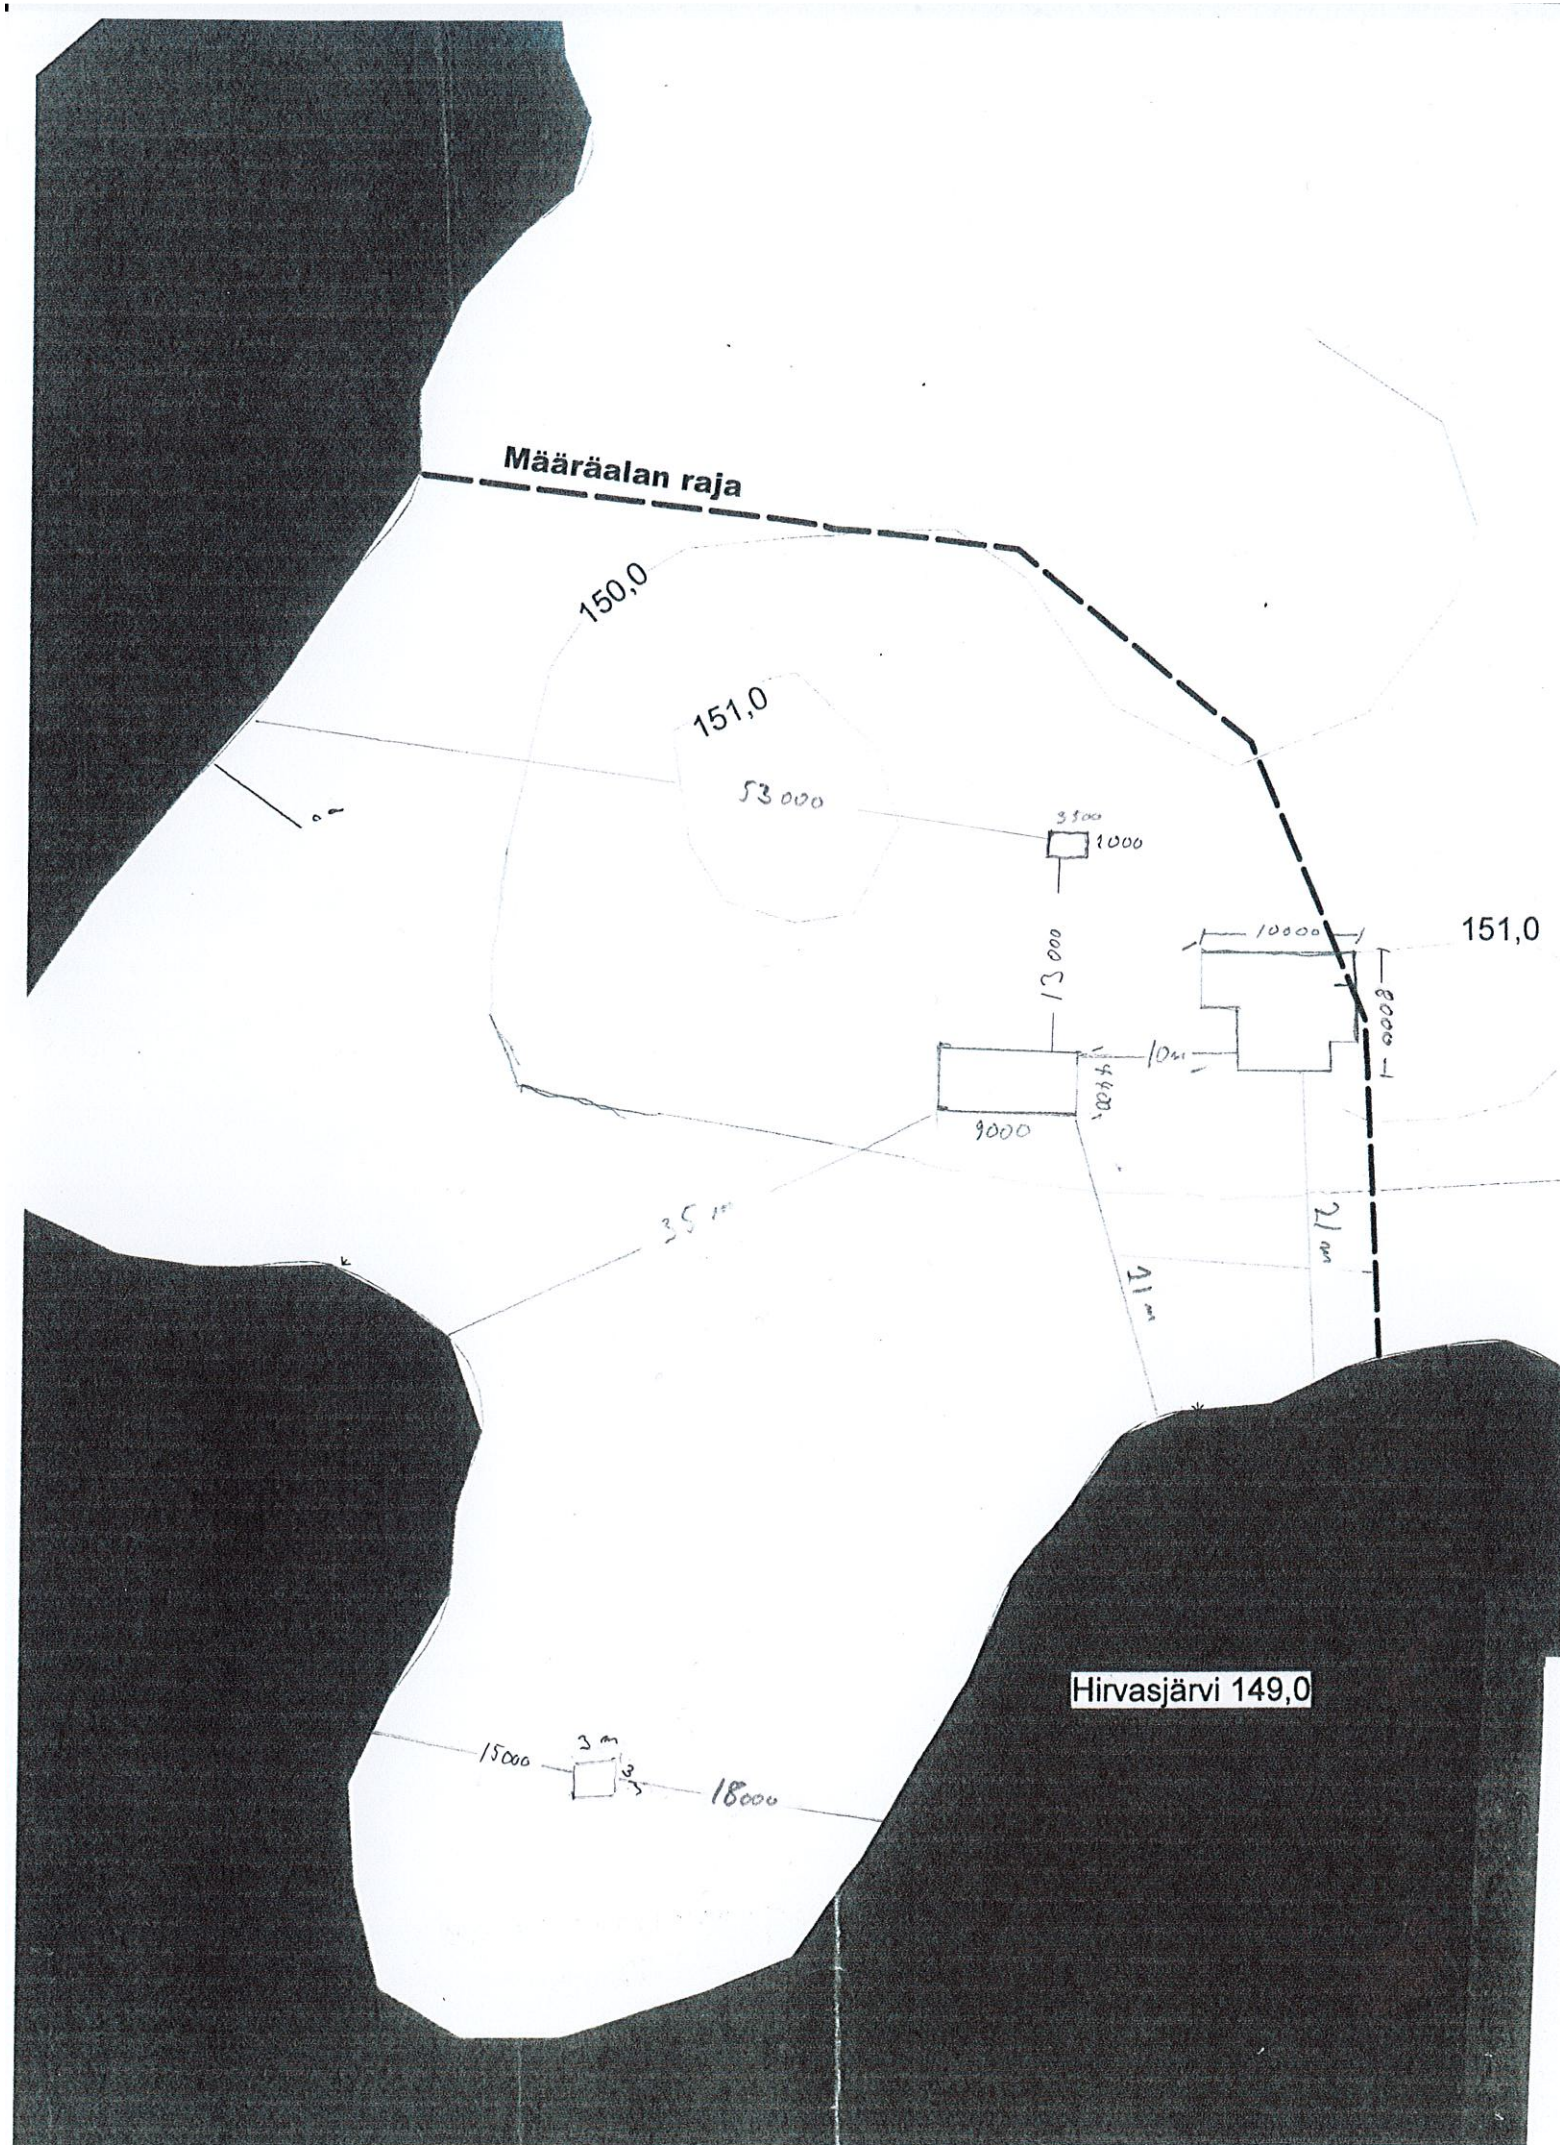

MÖKIN KERROSALA
MÖKIN TILAVUUS

80 M2
180 M3

SAUNATUVAN KERROSALA
SAUNATUVAN TILAVUUS

25 M2
80 M3

RAKENNUSTEN PALOLUOKKA P3

TUNN. LUKUM. MUUTOS			NIMIM. PVM	
Kaupunginosa	Kortteli/tila	Tontti/nro	Viranomaisten merkintä	
320	403-138	138-21		
Rakennustoimenpide	Päärustustyö		Juoks.no	
UUDISRAKENNUS	pääpiirustus			
Rakennuskohde	Päärustuksen sisältö		Mittakaavat	
MÖKKI JA SAUNATUPA TERVONEN ANNIKA JA HEIKKI HIRVASNIEMI	asemapiirros		1:500	
Suunnitteluala, työnnumero ja piirustuksen numero			Muutos	
ARK				
Päiväys, suunnittelija, nimen selvitys ja koulutus	Yhteyshenkilö		Tiedosto	
17.8.2022 heikki tervonen				