


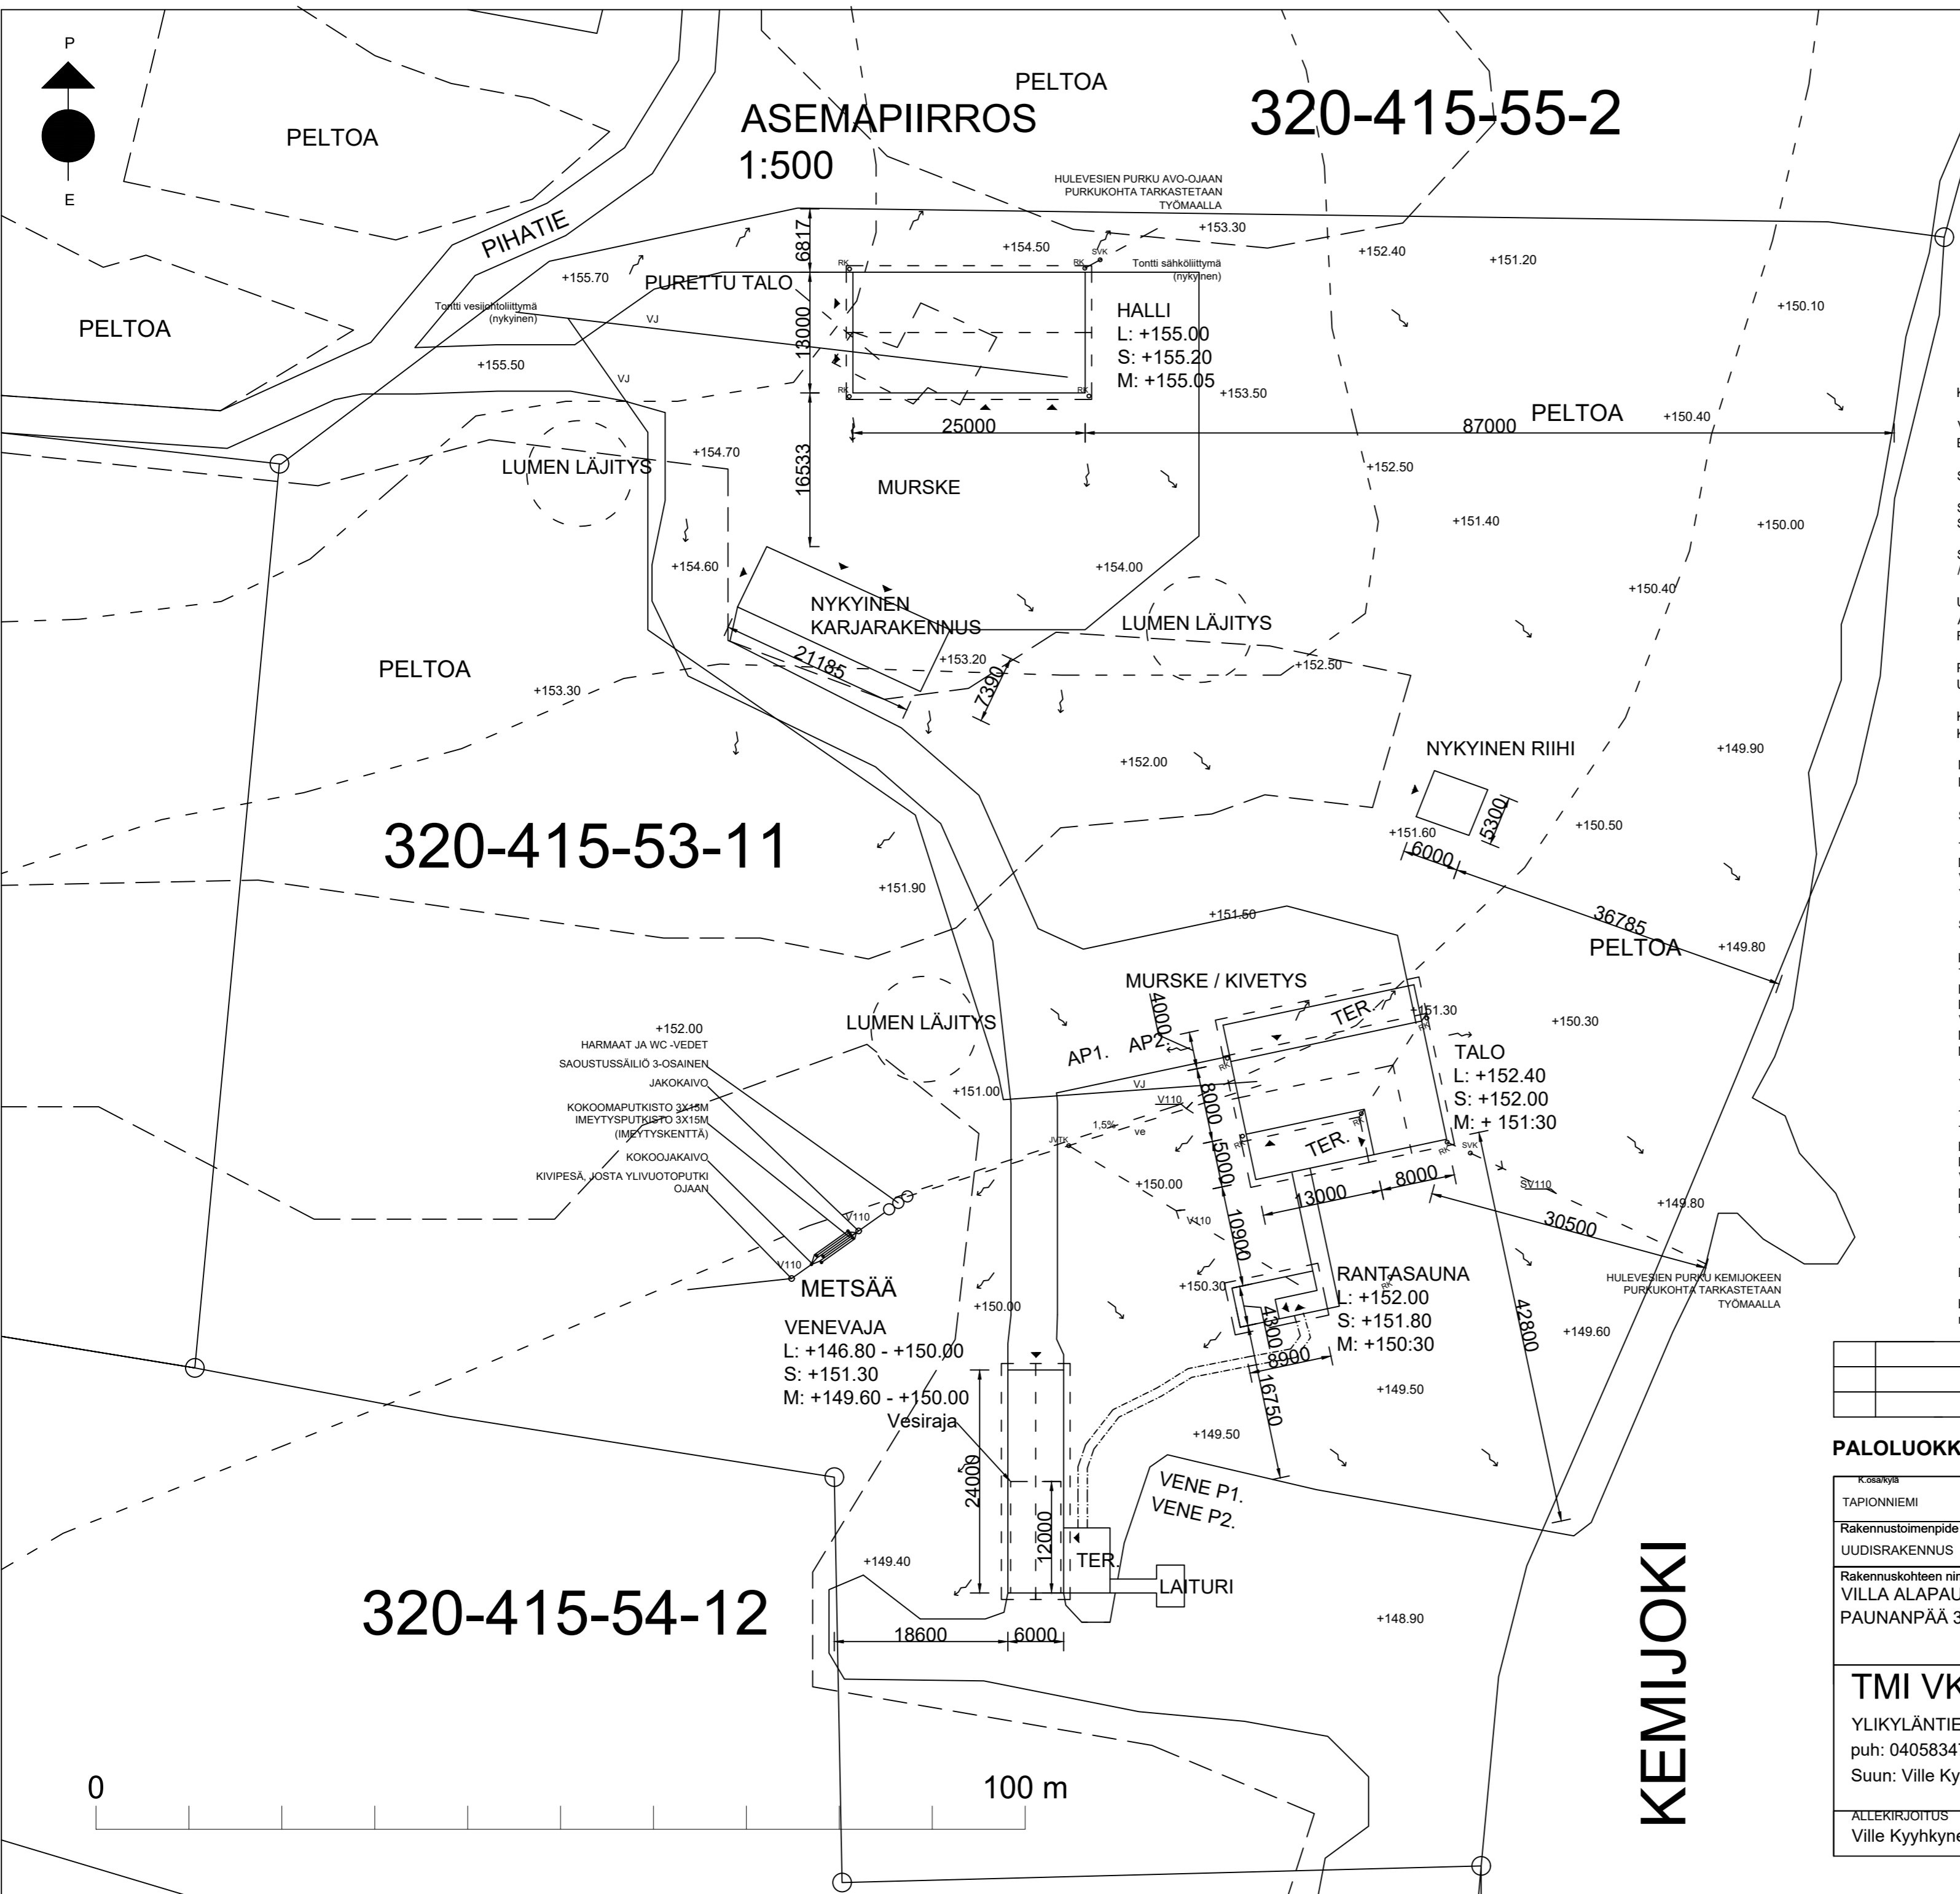

ASEMAPIIRROS 1:500

320-415-55-2



KIINTEISTÖN JÄTEVEDET KÄSITELLÄÄN ERILLISEN SUUNNITELMAN MUKAAN.

VIEMÄRIJOHDOT:
ESIM. UPONOR PP-KIINTEISTÖVIEMÄREITÄ JÄRJESTELMÄN VAKIO-OSIN JA KAIVOIN.

SADEVIEMÄRIT UPONOR PP-SADEVIEMÄREITÄ JÄRJESTELMÄN VAKIO-OSIN

SALAOJAPUTKI ESIM. UPONOR SO110 /95 KAKSIKERROSPUTKEA
SALAOJAT RAKENNESUUNNITELMAN MUKAAN.

SADE- JA SALAOJAVEDET JOHDETAAN PERUSVESIKAIVOON, JOSTA PURKU KEMIJÖKEEN/ AVO-OJAAN / MAASTOON.

ULKOPUOLISET VESI- JA VIEMÄRIJOHDOT ERISTETTÄVÄ / SAATTOLÄMMITETTÄVÄ KUN NE ASENNETAAN TALOTEKNIKKAINFON VESI- JA VIEMÄRILAITTEISTO -OPPAAN MÄÄRITELMÄN ROUTASYVYYDEN ULKOPUOLELLE.

PÄÄVESIJOHTOON SUOJAPUTKI RAKENNUSTEN ALLA. SUOJAPUTKI JATKUU 5M RAKENNUSTEN ULKOPUOLELLE.

KAIVOJEN SIIJAINNIT TARKISTETTAVA TYÖMAALLA.
KOROT TARKISTETTAVA TYÖMAALLA.

MAANPINTA MUOTOILLAAN VÄHINTÄÄN 1:20 KALTEVAKSI KOLMEN METRIN ETÄISYYDELLE RAKENNUKSISTA POISPÄIN

SELVITYS RAKENNUSOIKEUDESTA:

TONTIN PINTA-ALA
MAAPINTA-ALA: 19490 m2
VESIPINTA-ALA: 5170 m2
YHT: 24660 m2

SALLITTU RAKENNUSOIKEUS 1949 kem2

KERROSNELIÖT:	VERTAILUALA US:250mm	HUONEISTOALA:
TALO: 250.00 kem2	250.00 m2	230.00 m2
HALLI: 400.00 kem2	400.00 m2	
RANTASAUNA: 28.00 kem2	28.00 m2	
VENEVAJA: 144.00 kem2	144.00 m2	
NYKYINEN KARJARAK.: 158.00 kem2	158.00 kem2	
NYKYINEN RIIHI: 16.00 kem2	16.00 kem2	

YHTEENSÄ: 996.00 kem2 996.00 m2 230.00 m2

TILAVUUS:
TALO: 600.00 m3
HALLI: 2150.00 m3
RANTASAUNA: 73.00 m3
VENEVAJA: 580.00 m3
NYKYINEN KARJARAK.: 710.00 m3
NYKYINEN RIIHI: 72.00 m3

YHTEENSÄ: 4185.00 m3

RAKENNUKSET PALOLUOKKAAN P3

Kiinteistölle 320-415-53-11 rakennuspaikan korkeus tulee olla vähintään +151,30 m (N2000) ja alimmat kosteudelle alttiit rakenteet 0,5m ko.tason yläpuolella, eli vähintään korkeudessa +151,80 m (N2000).

PALOLUOKKA P3

Korkeusjärjestelmä N2000

Kosakysä	Korttelin nimi	Tontin nro	
TAPIONNIEMI	ALAPAUNA	320-415-53-11	
Rakennustoimenpide	UUDISRAKENNUS		Piirustuslaji PÄÄPIIRUSTUS
Rakennuskohteen nimi ja osoite	VILLA ALAPAUNA PAUNANPÄÄ 30, 98100 KEMIJÄRVI		Piirustusten sisältö ASEMAPIIRROS Mittakaava 1:500


TMI VKYYHKYKEN
YLIKYLÄNTIE 109, 90900 KIIMINKI
puh: 0405834735 s.posti:villekyyhkynen_1@hotmail.com
Suun: Ville Kyyhkynen RI

ARK

ALLEKIRJOITUS Ville Kyyhkynen		PVM 24.11.2022	TYÖ 11/22	PIIR. 100
----------------------------------	--	-------------------	--------------	--------------

320-415-53-11

320-415-54-12

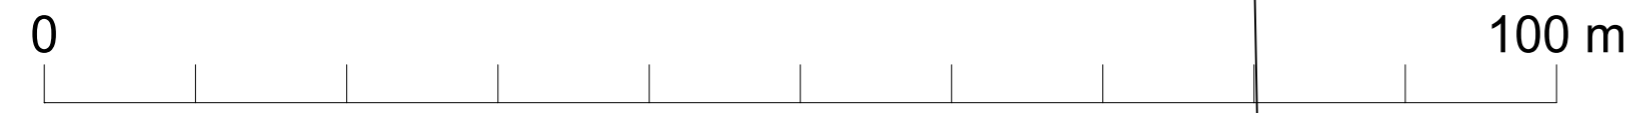

KEMIJOKI