


15.7.2022 10.28.20

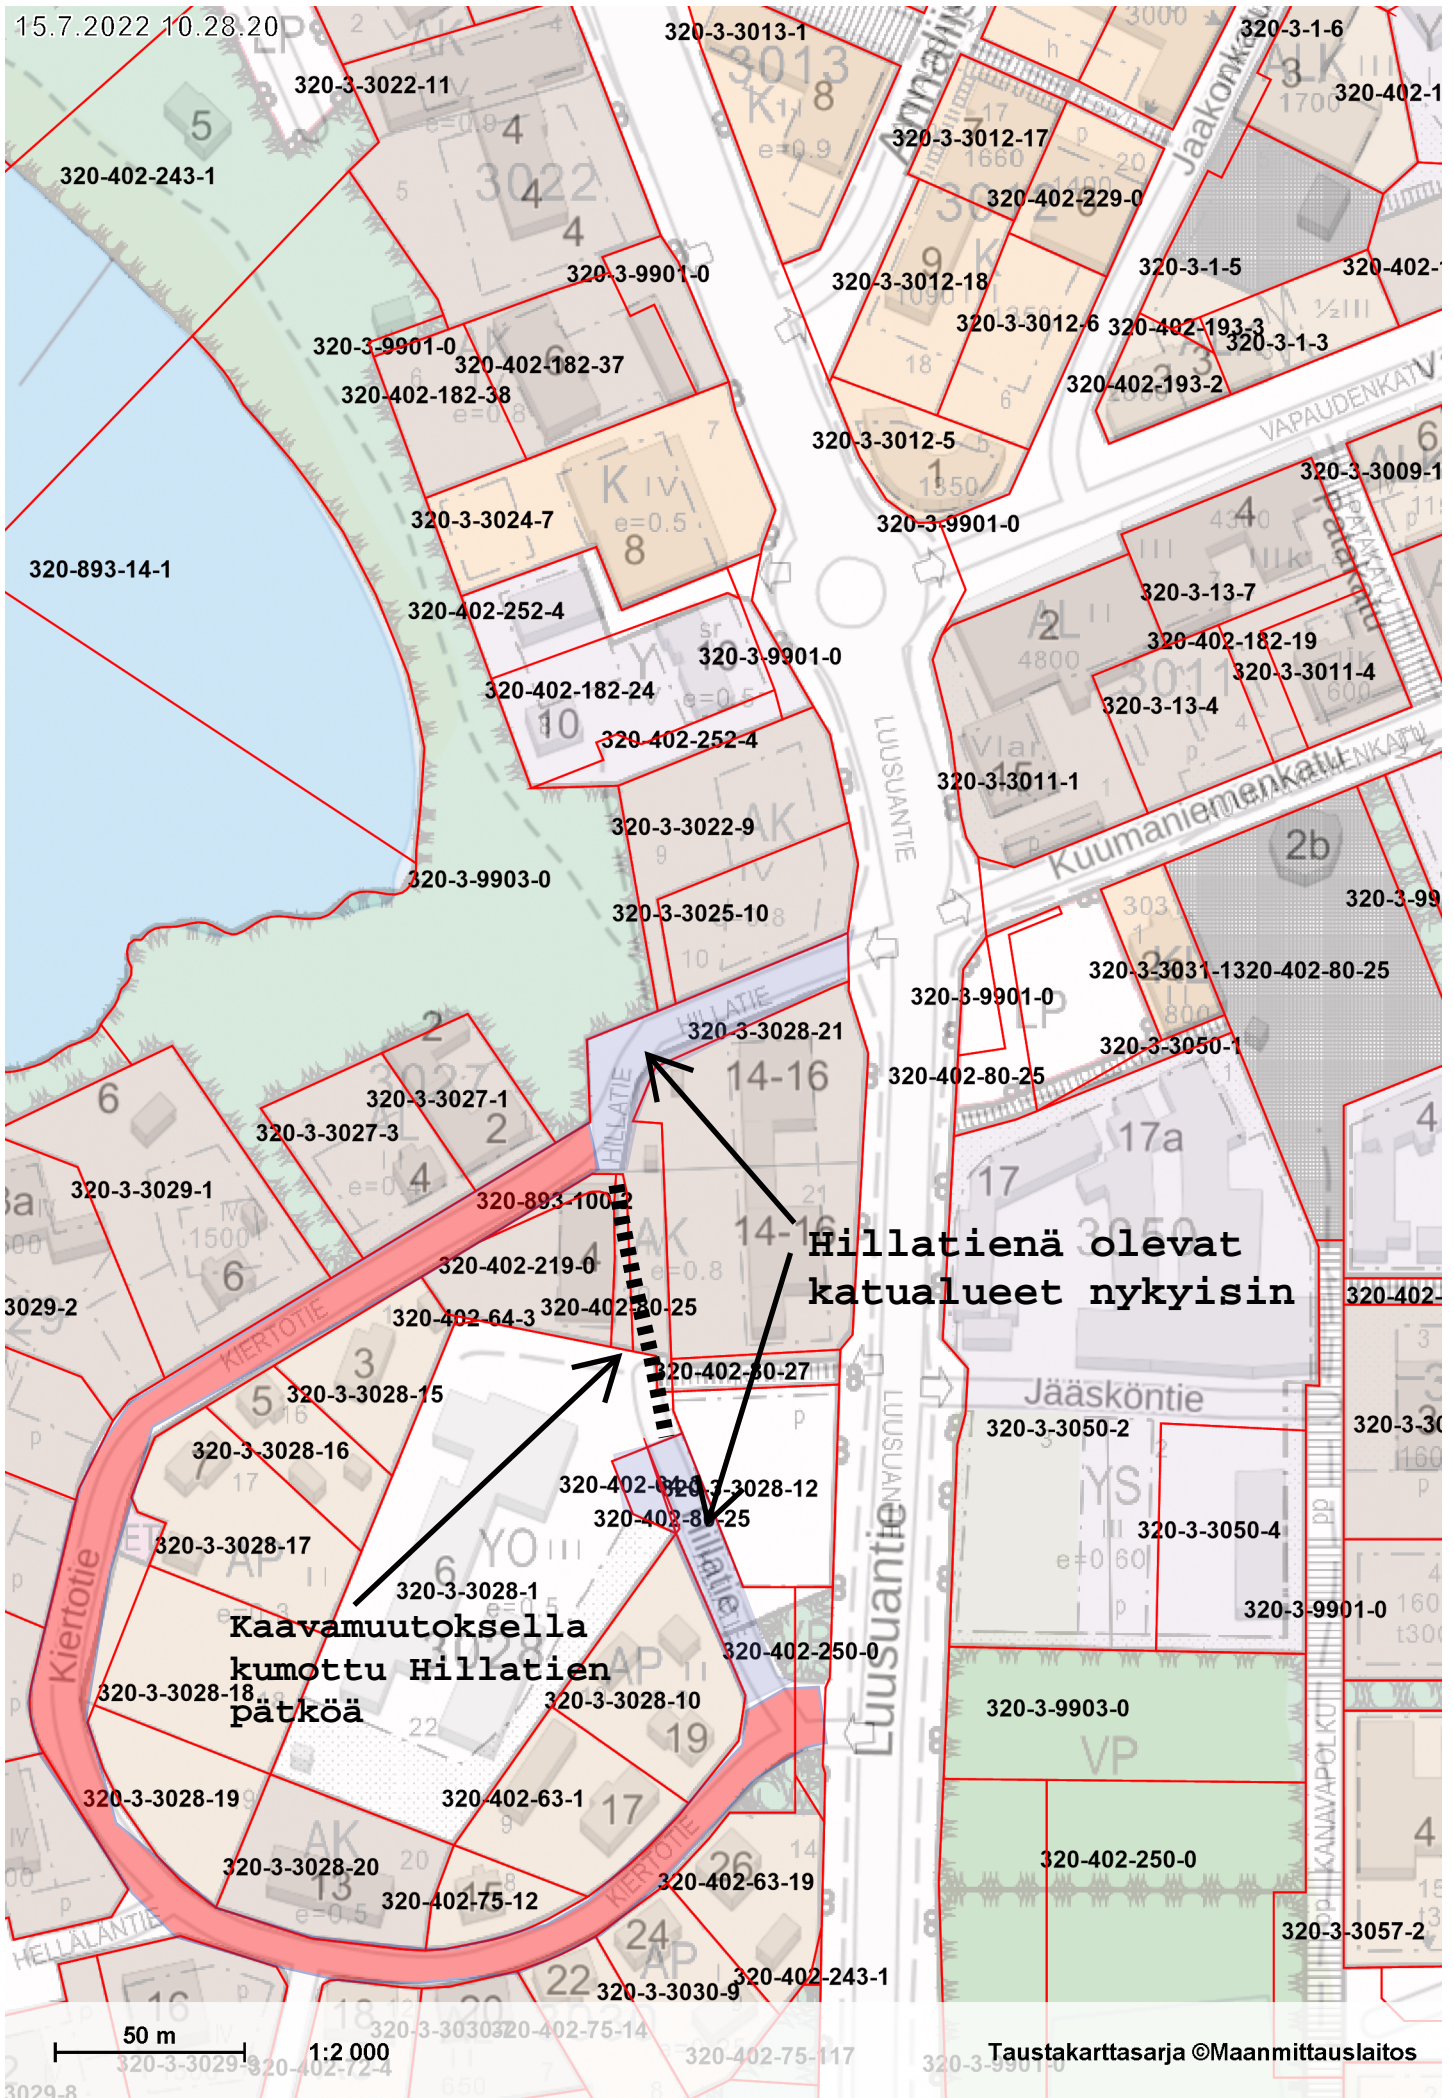

Kaavamuutoksella kumottu Hillatien pätkä

Hillatienä olevat katualueet nykyisin

50 m 1:2000

Taustakarttasarja ©Maanmittauslaitos