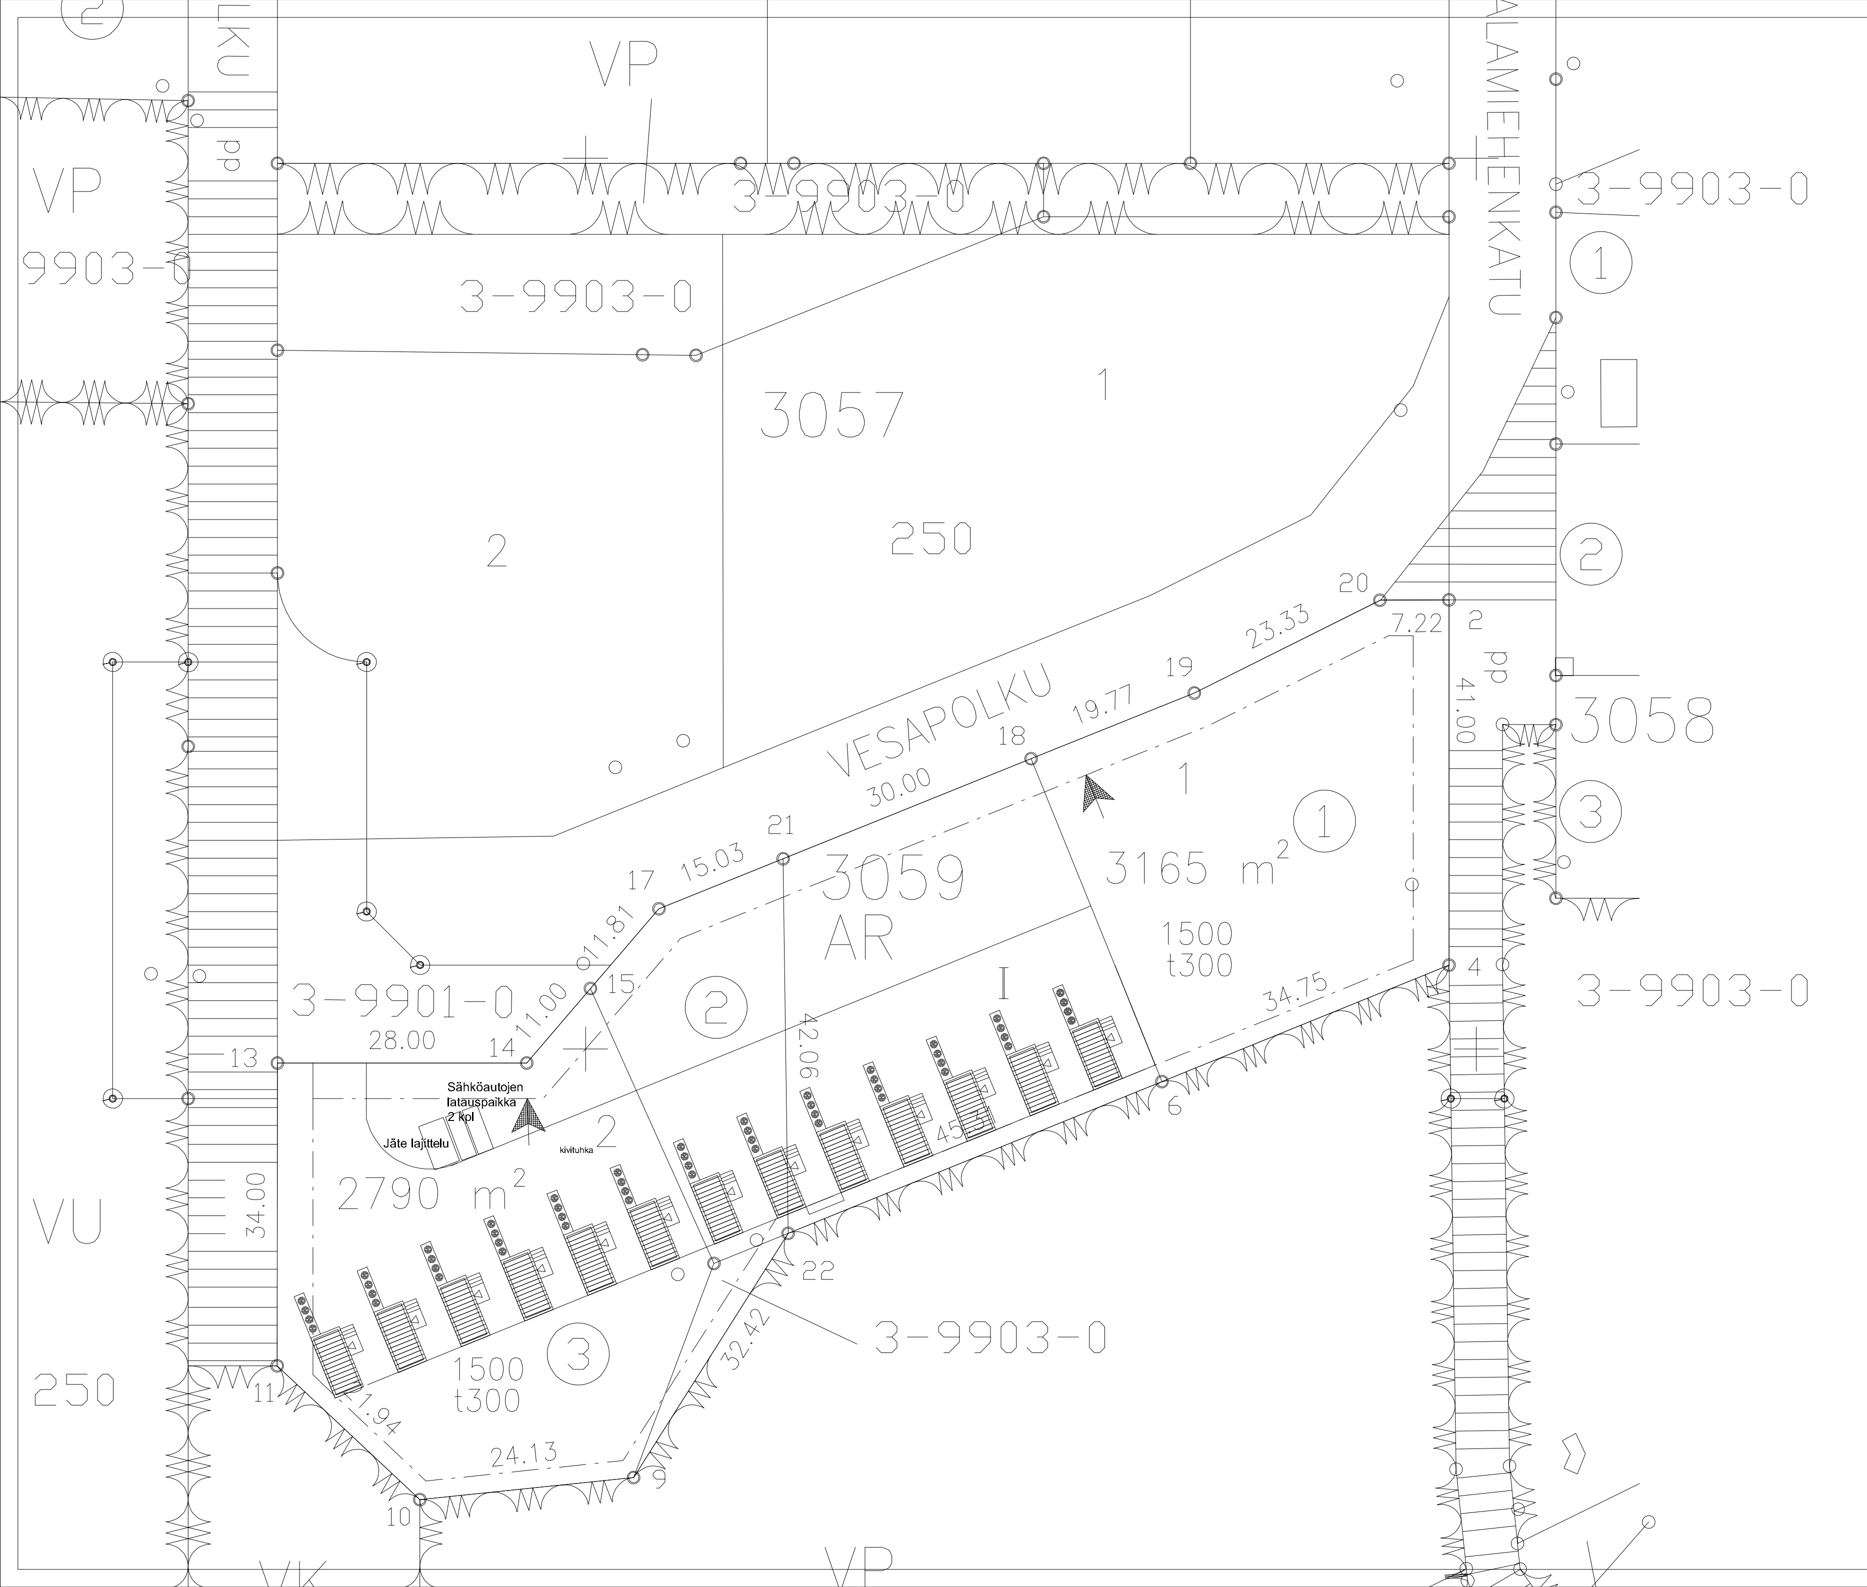

P

SYMBOLI	SELITE
○ RK	RÄNNIKAIVO
▲	SISÄÄNKÄYNTI
BJ SJ	JÄTESÄILYTYS (biojäte, sekajäte)
	PÖLYTYSTELINE
	PYYKINKUIVAUS
+	LIPPUTANKO
nurmikko	NURMIKKO
pl/asf/sora	PIHALAATTA, ASFALTTI, SORA
	RAKENNUSALUEEN RAJA
(+43.16)	OLEMASSA OLEVA MAANPINNAN KORKO
+4.60	LOPULLISEN MAANPINNAN KORKO
TT	TALOTIKKAAT
	ISTUTETTAVA PUU

TONTIN PINTA-ALA: 4177m^2

RAKENNUSOIKEUS: 3000m^2

RAKENNUSOIKEUTTA JÄÄ 2675 m^2

Majoitusmökit

KERROSALA: 25 m^2 x 13 kpl= 325 m^2

LAAJUUSTIEDOT YHTEENSÄ:

KERROSALA: 325 m^2

Korot tarkistettava rakennuspaikalla. Korkeusjärjestelmä N2000.
Maanpinnan kaltevuus muotoiltava 5% kaltevuuteen 3 metrin etäisyydelle talosta.

K.OSA	KORTTELI/TILA	TONTTI/RNo	RAKENNUSLUVAN TUNNUS			
RAKENNUSTOIMENPIDE: Uudisrakennus			PIIRUSTUSLAJI: PÄÄPIIRUSTUS			JUOKS.No: 1
RAKENNUSKOHTEEN NIMI JA OSOITE: Omabox			PIIRUSTUKSEN SISÄLTÖ: ASEMAPIIRROS			MITTAKAAVAT: 1:200
Svapa Oy Muurarinkatu 2, 92120 Raahe suunnittelu@svapa.fi www.svapa.fi			SUUN.ALA: ARK PÄIVÄYS: 23.3.2023	TYÖ No YHT.HENK.: Aleksi Koskela Ins.(AMK) PIIRTÄJÄ	PIIR.No: 1	MUUTOS