


Jila: Autiola 116:18

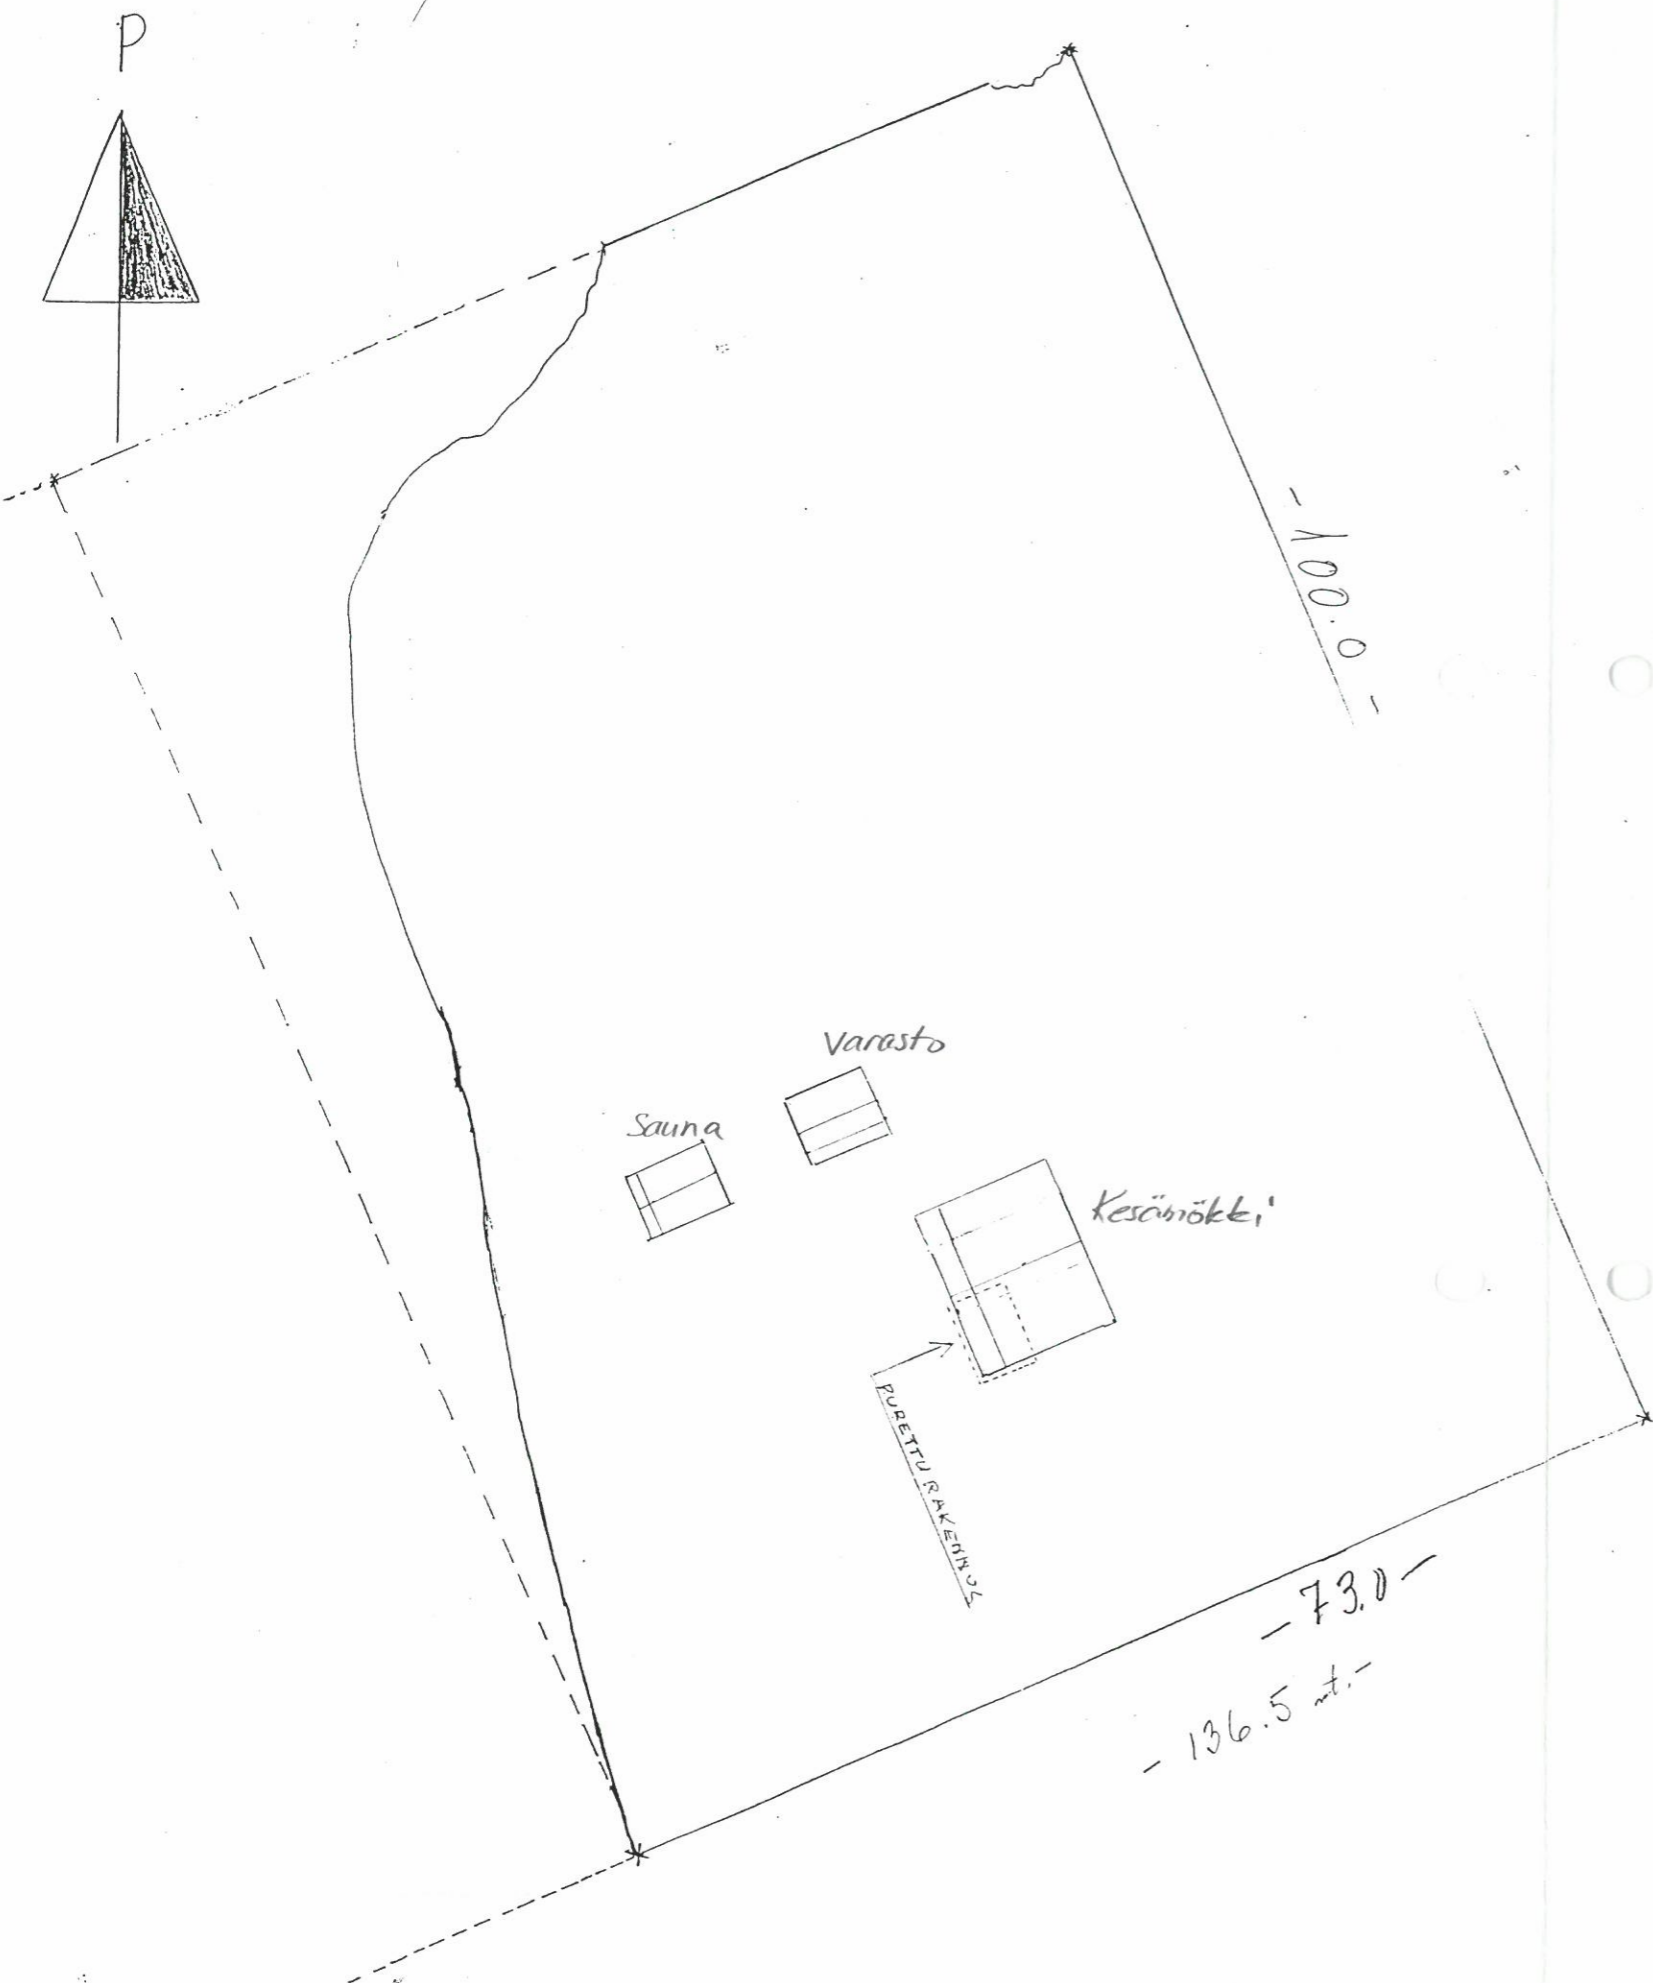

Lomassaunto A. Karvin
 maapinta-ala noin 6300 m²
 vesipinta-ala " 7700 m²

LUPA 99-26
 Määrätty Rakennuslupa myönnetty
 14.5.1999 § 47
 KEMIJÄRVEN KAUPUNGIN
 RAKENNUSTARKASTAJA
 Coa Kulu

| |
|---------------------|
| Kemijärvi |
| Uudisrakennus |
| Amitta Karvin |
| Lantunki |
| Maanpinta-ala 1:500 |