


320-403-201-3

320-403-201-4

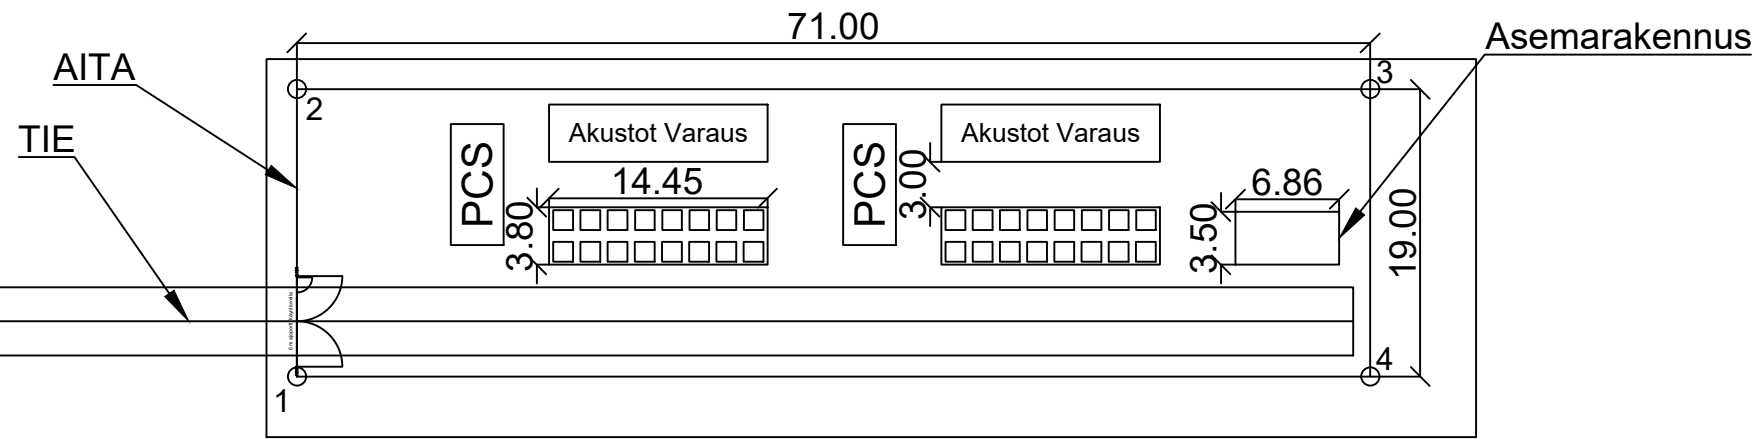

28

25

Aidan koordinaatit ETRS - TM-35FIN:

- 1) N: 7401682.7054, E: 523354.7416
- 2) N: 7401701.7054, E: 523354.7416
- 3) N: 7401701.7054, E: 523425.7416
- 4) N: 7401682.7054, E: 523425.7416

320-403-113-32

Tunn.	Lukum.	Muutos	Nimim.	Pvm
Kaupunginosa/Kylä	Kortteli/Tila	Tontti/nro	Viranomaisten merkintöjä	
Kemijärvi	320-403-201-4			
Rakennustoimenpide	Piirustuslaji	Juoks.no		
UUDISRAKENNUS	PÄÄPIIRUSTUS	1		
Rakennuskohteen nimi ja osoite	Piirustuksen sisältö	Mittakaava		
KEMIJÄRVI BESS Sähköasema ja energiavarasto	ASEMAPIIRROS	1: 500/A3		
	Piirt.. NRE	Suunnittelualue	Työnumero	Piirustusnumero
	Tark. RKO	ARK		
	Yht.hiö			
	Tiedosto	Päiväys, Suunnittelija, nimen selvennys ja koulutus		Muutos
		06.05.2024 Riku Kohtamäki		INS

