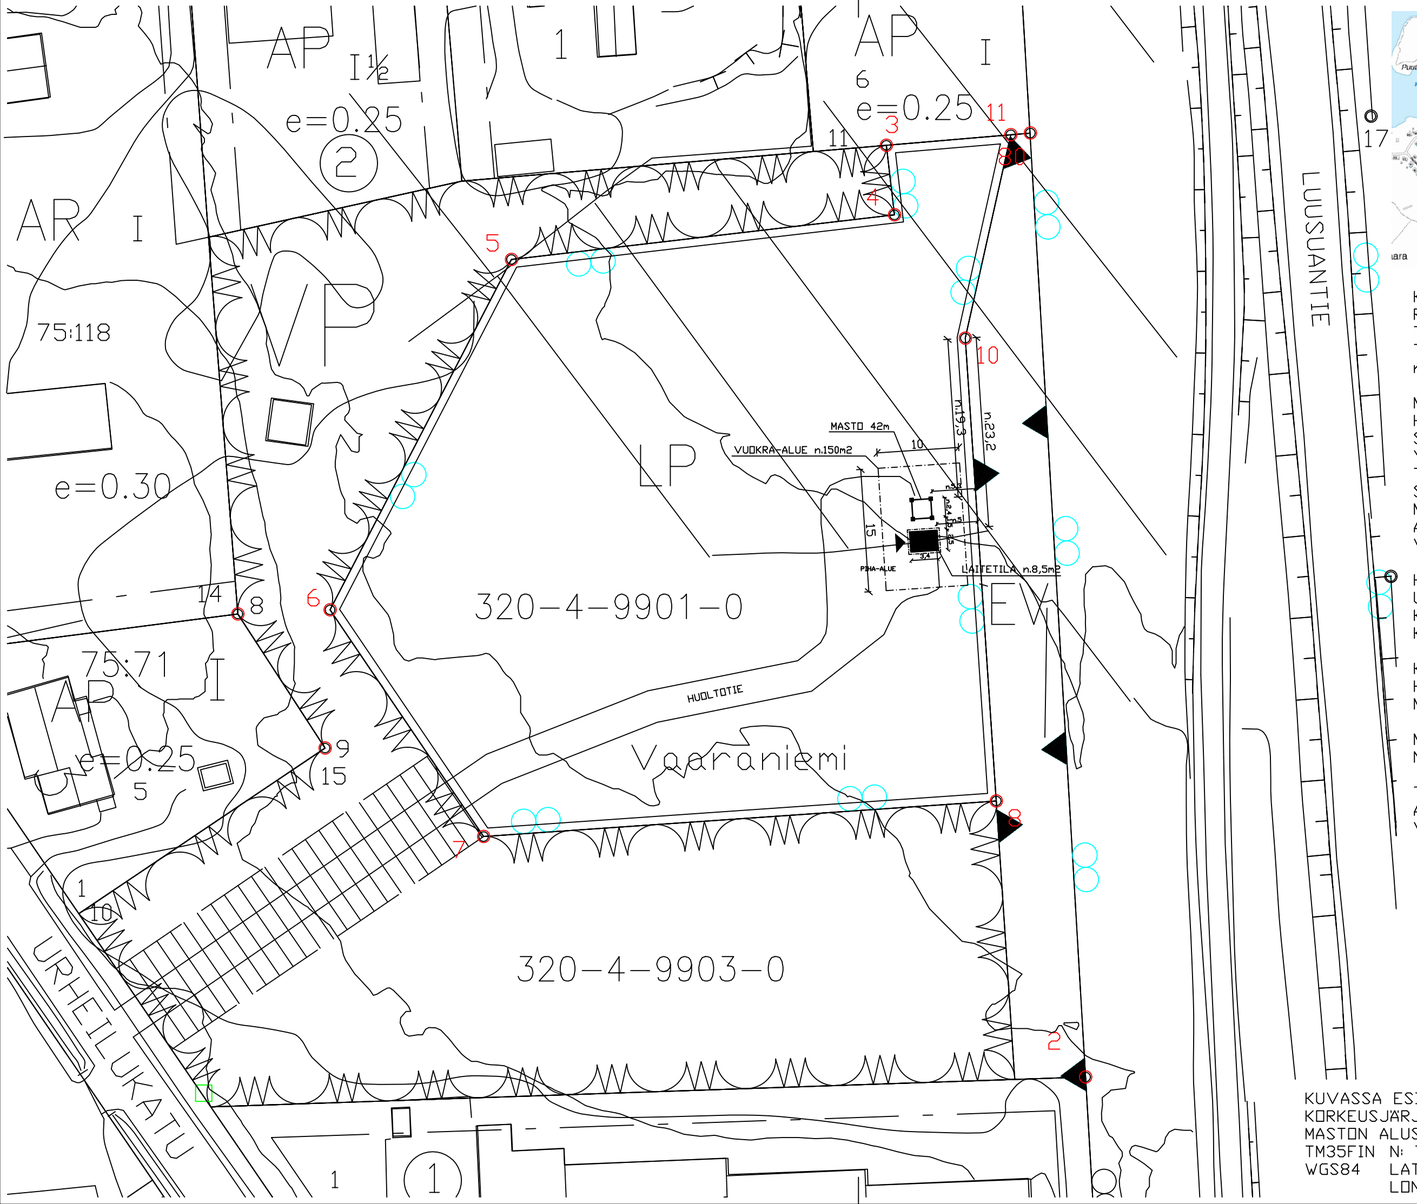

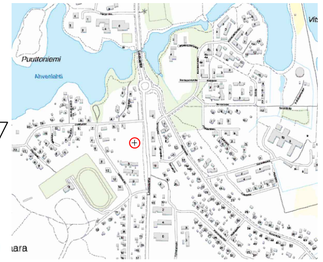

KIINTEISTÖLLE 320-4-9901-0 RAKENNETAAN 42 METRIÄ KORKEA TIETOLIIKENNEMASTO SEKÄ TELELAITETILA KOOLTANSA n.9m2.

MASTON, TELELAITETILAN JA HUOLTOTIEN LOPULLISEEN SIJOITTELUUN VAIKUTTAA YMPÄRÖIVÄ PUUSTO. TUKIASEMAPAIKKA SIJOITETAAN SITEN ETTÄ PUUSTOA KAADETAAN MAHDOLLISIMMAN VÄHÄN JA AIHEUTTAA MAHDOLLISIMMAN VÄHÄN MUUTOKSIA ALUEESEEN.

HUOLTOTIE JÄRJESTETÄÄN URHEILUKADUN PUOLELTA, KAAVAN MERKITYN LP-ALUEEN KULKUYHTEYDEN KAUTTA.

KOHTEEN RAKENTAMISESSA HUOMIOIDAAN RAKENNUSLAIN MUKAISET VAATIMUKSET.

MASTO VARUSTETAAN NOUSUESTEELLÄ.

TUKIASEMAPAIKKA VARUSTETAAN ASIANMUKAISIN VAROITUSKYLTEIN.

KUVASSA ESITETYT MITAT OVAT METREJÄ.
KORKEUSJÄRJESTELMÄ N2000
MASTON ALUSTAVAT KOORDINAATIT:
TM35FIN N: 7398580,077 E: 518924,510
WGS84 LAT: 66 42 18,649
LON: 27 25 43,823

TUNN.	LUKUM.	MUUTOS	NIMIM.	PVM.

Kaupunki	K.osa/Kylä	Kortteli/Tila	Tontti/Rn:o	Viranomaisen arkistointimerkintöjä varten
320	4	9901	0	

Rakennustoimenpide: UUDISRAKENNUS		Piirustuslaji: PÄÄPIIRUSTUS	Juoks.n:o: 1
Rakennuskohteen nimi ja osoite: TIETOLIIKENNE MASTO JA TELELAITETILA "POYLIOVAARA / P15982" URHEILUKATU, 98100 KEMIJÄRVI		Piirustuksen sisältö: ASEMAPIIRROS VUOKRASOPIMUKSEEN	Mittakaavat: 1:500
Rakennuttaja: ELISA OYJ PL 40, 00061 ELISA			
Pääsuunnittelija		Suunnittelula, työn numero ja piirustuksen numero: ARK	Muutos
Suunnittelija		Päiväys: 11.06.2024	