
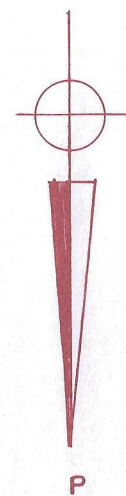


TOPLOKAS
JM 10:9/a
PENTTI
JYLHÄ

MÄNTYVAARA JM 10:9/b
PAAVO SILVENNOINEN

MÄKI JM 10:9/c
MATTI TURUNEN

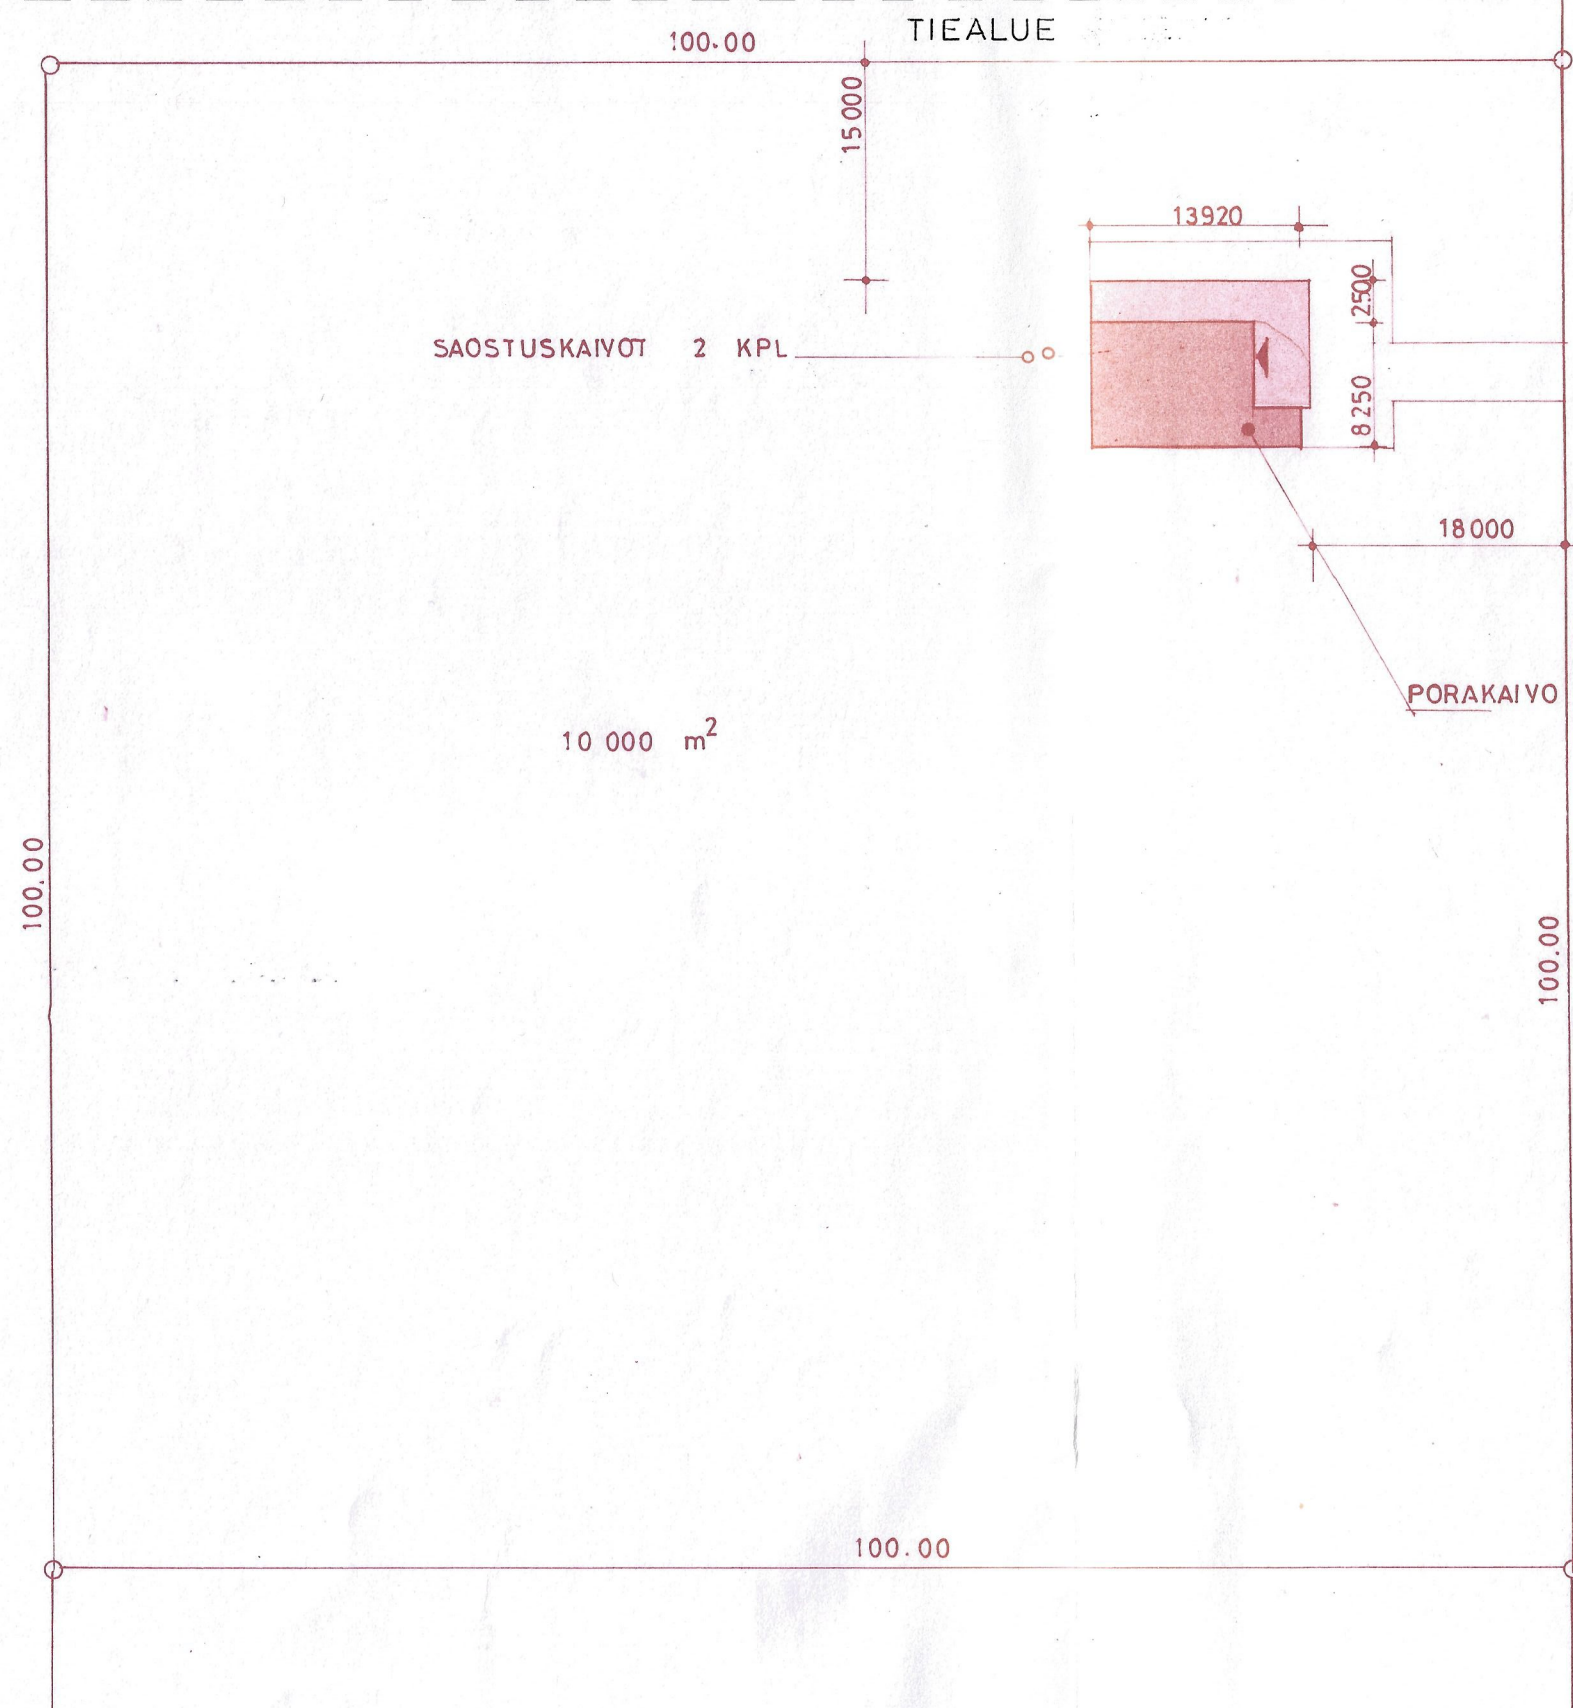

VAARALA RN² 16:7

Käsitelty. Rakennuslupa myönnetty
09/03/1977
KEMIJÄRVEN KAMPUSRAJASTUSKOKOUS

KESÄMÖKKI 10	KIINTEISTÖ OY SAMMONKATU 56	1
10 ⁹ / TASALA / RÄISÄLÄ / KEMIJÄRVI		
ASEMAPIIRROS	1 : 500	PÄÄPIIRUSTUS
TAMPERE	12.10.1976	
RAK. ARKKIT.	Olli Tapio	
	OLLI TAPIO	