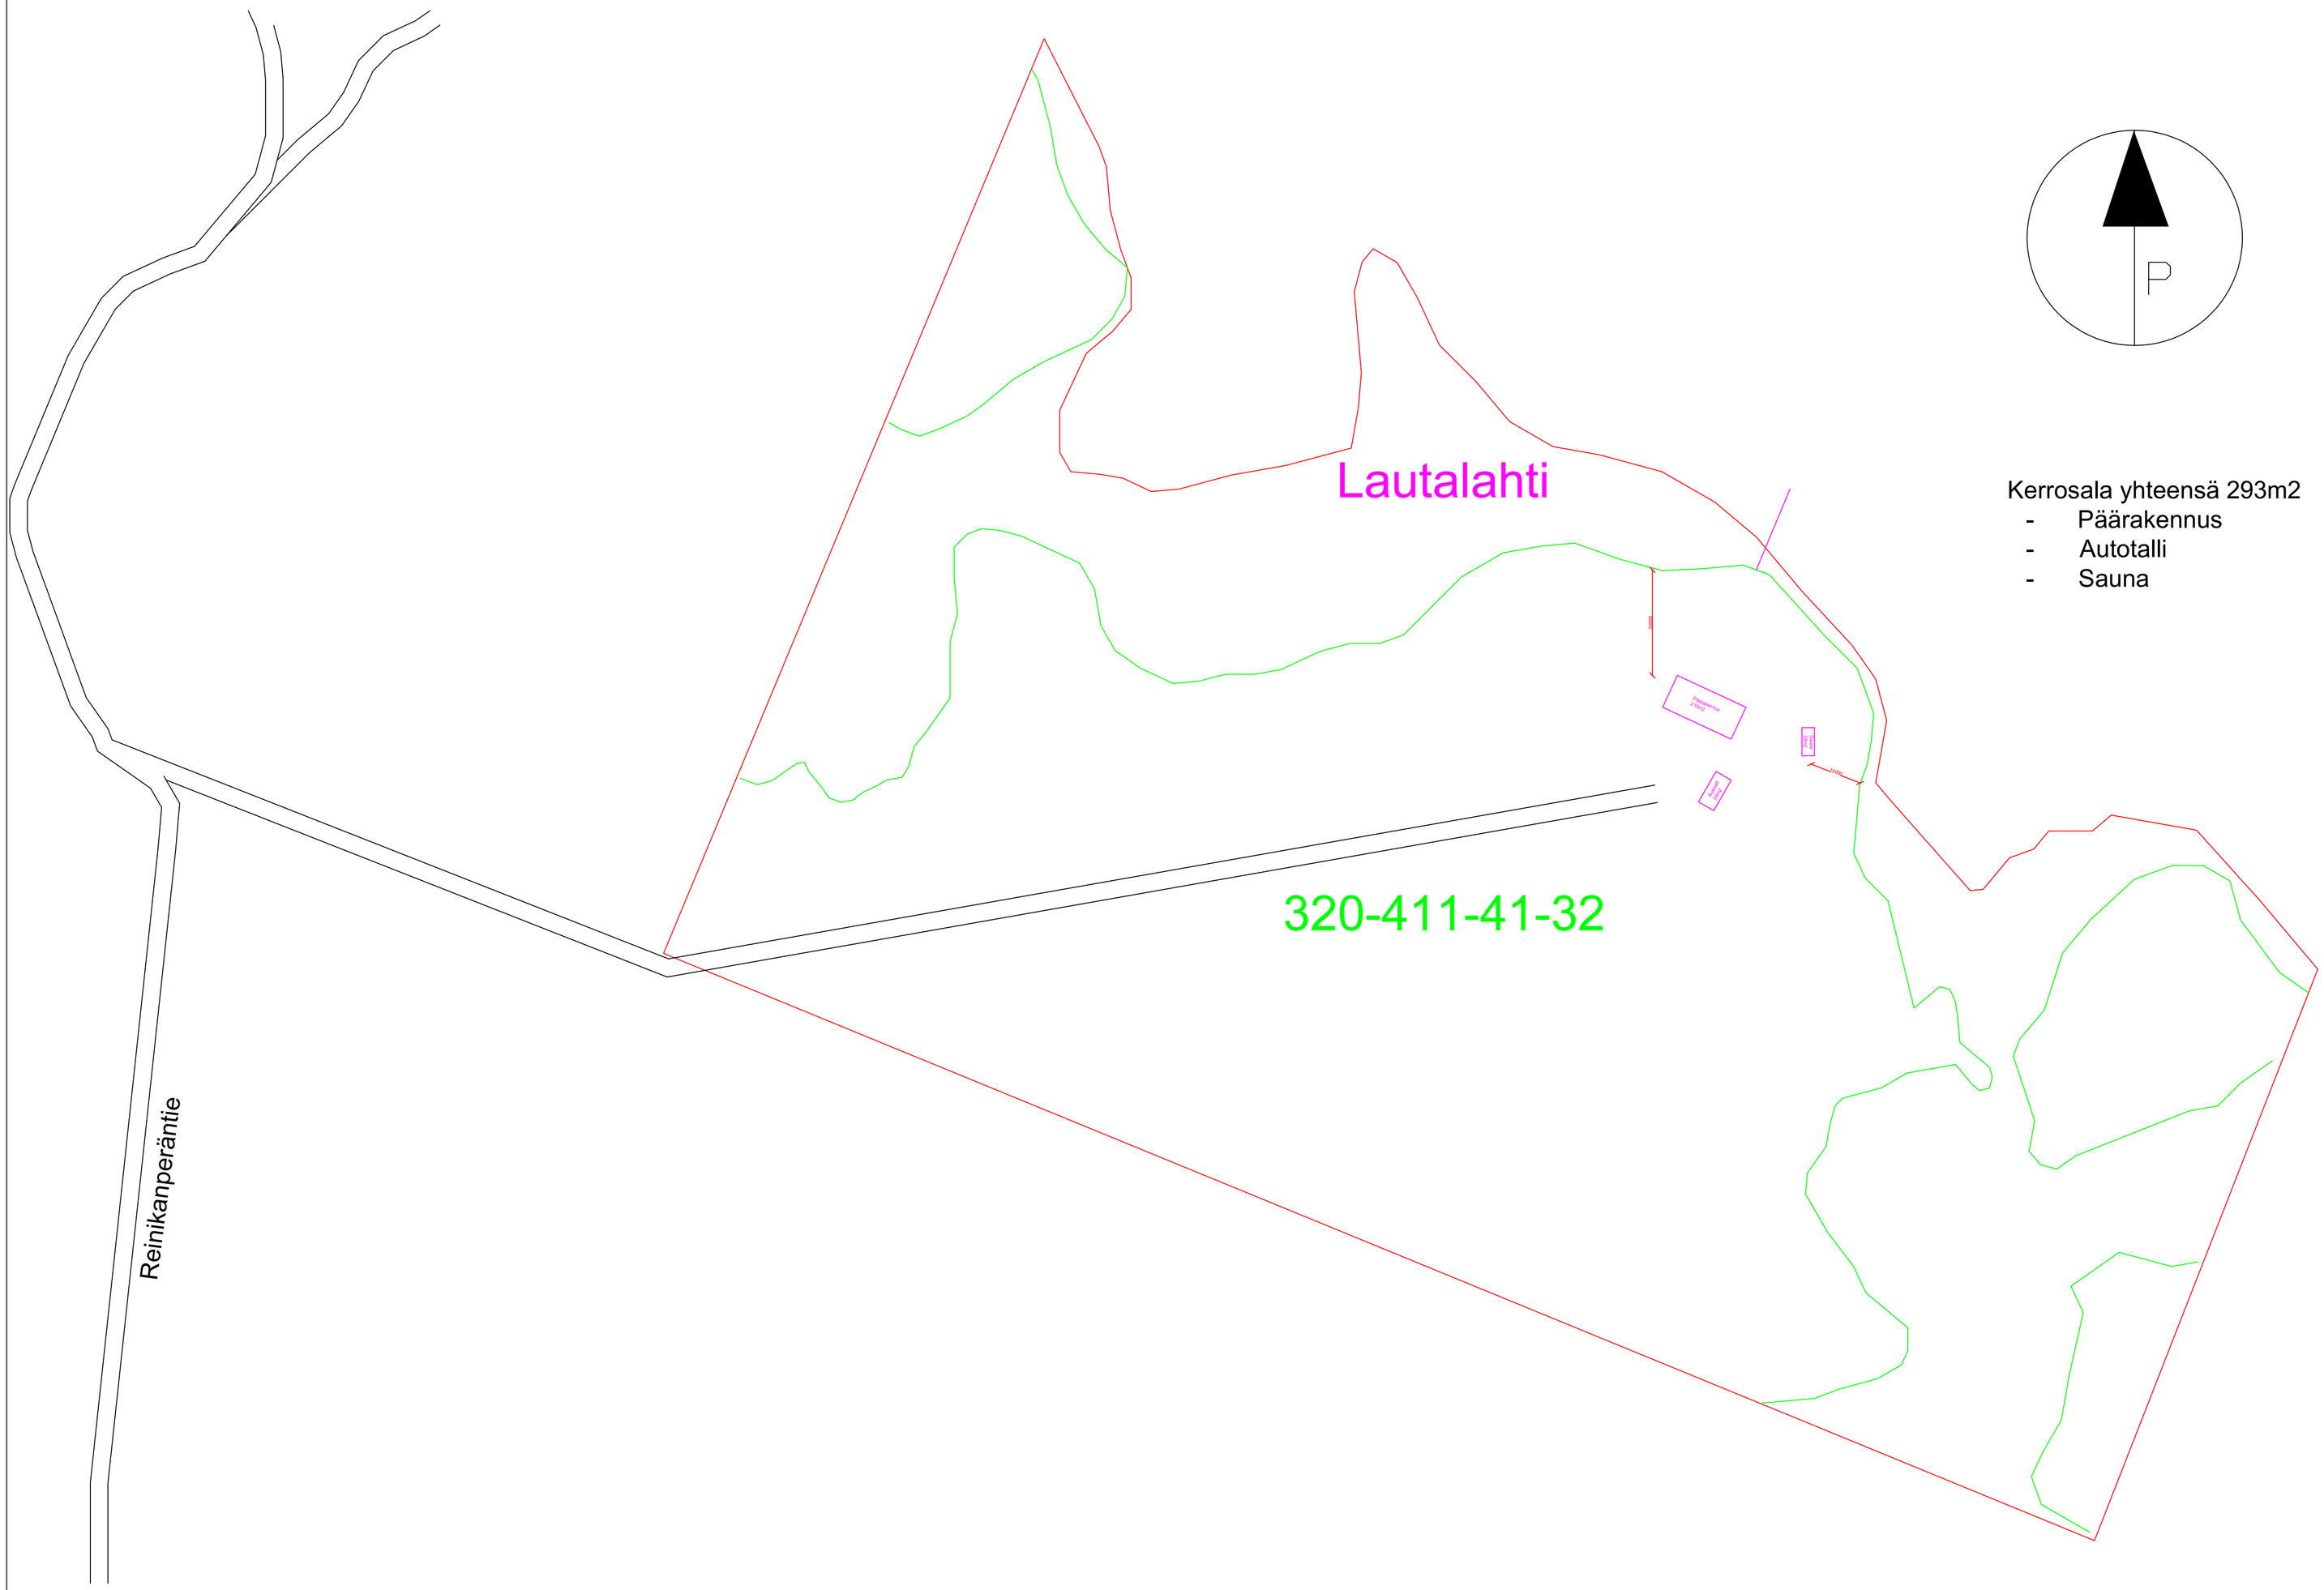

Kerrosala yhteensä 293m2
- Päärakennus
- Autotalli
- Sauna

K.OSA/KYLÄ	KORTTELI/TILA	TONTTI/NRO	VIRANSOMAISTEN MERKINTÖJÄ	
Kemijärvi	Reinikka	320-411-41-32		
RAKENNUSTOIMENPIDE			PIIRUSTUSLAJI	
Rakennusoikeus			Asemapiirustus	
RAKENNUSKOHTEEN NIMI JA OSOITE			PIIRUSTUKSEN SISÄLTÖ	MITTAKAAVA
Kemijärvi				1:1000
			SUUNNITTELIJA	
			Timo Etula	
PIIRTÄJÄ	PVM		SUUNNITTELUALA	TYÖNUMERO
Timo Etula	10.2.20225			