


320-411-28-17

320-411-878-1

320-411-28-10

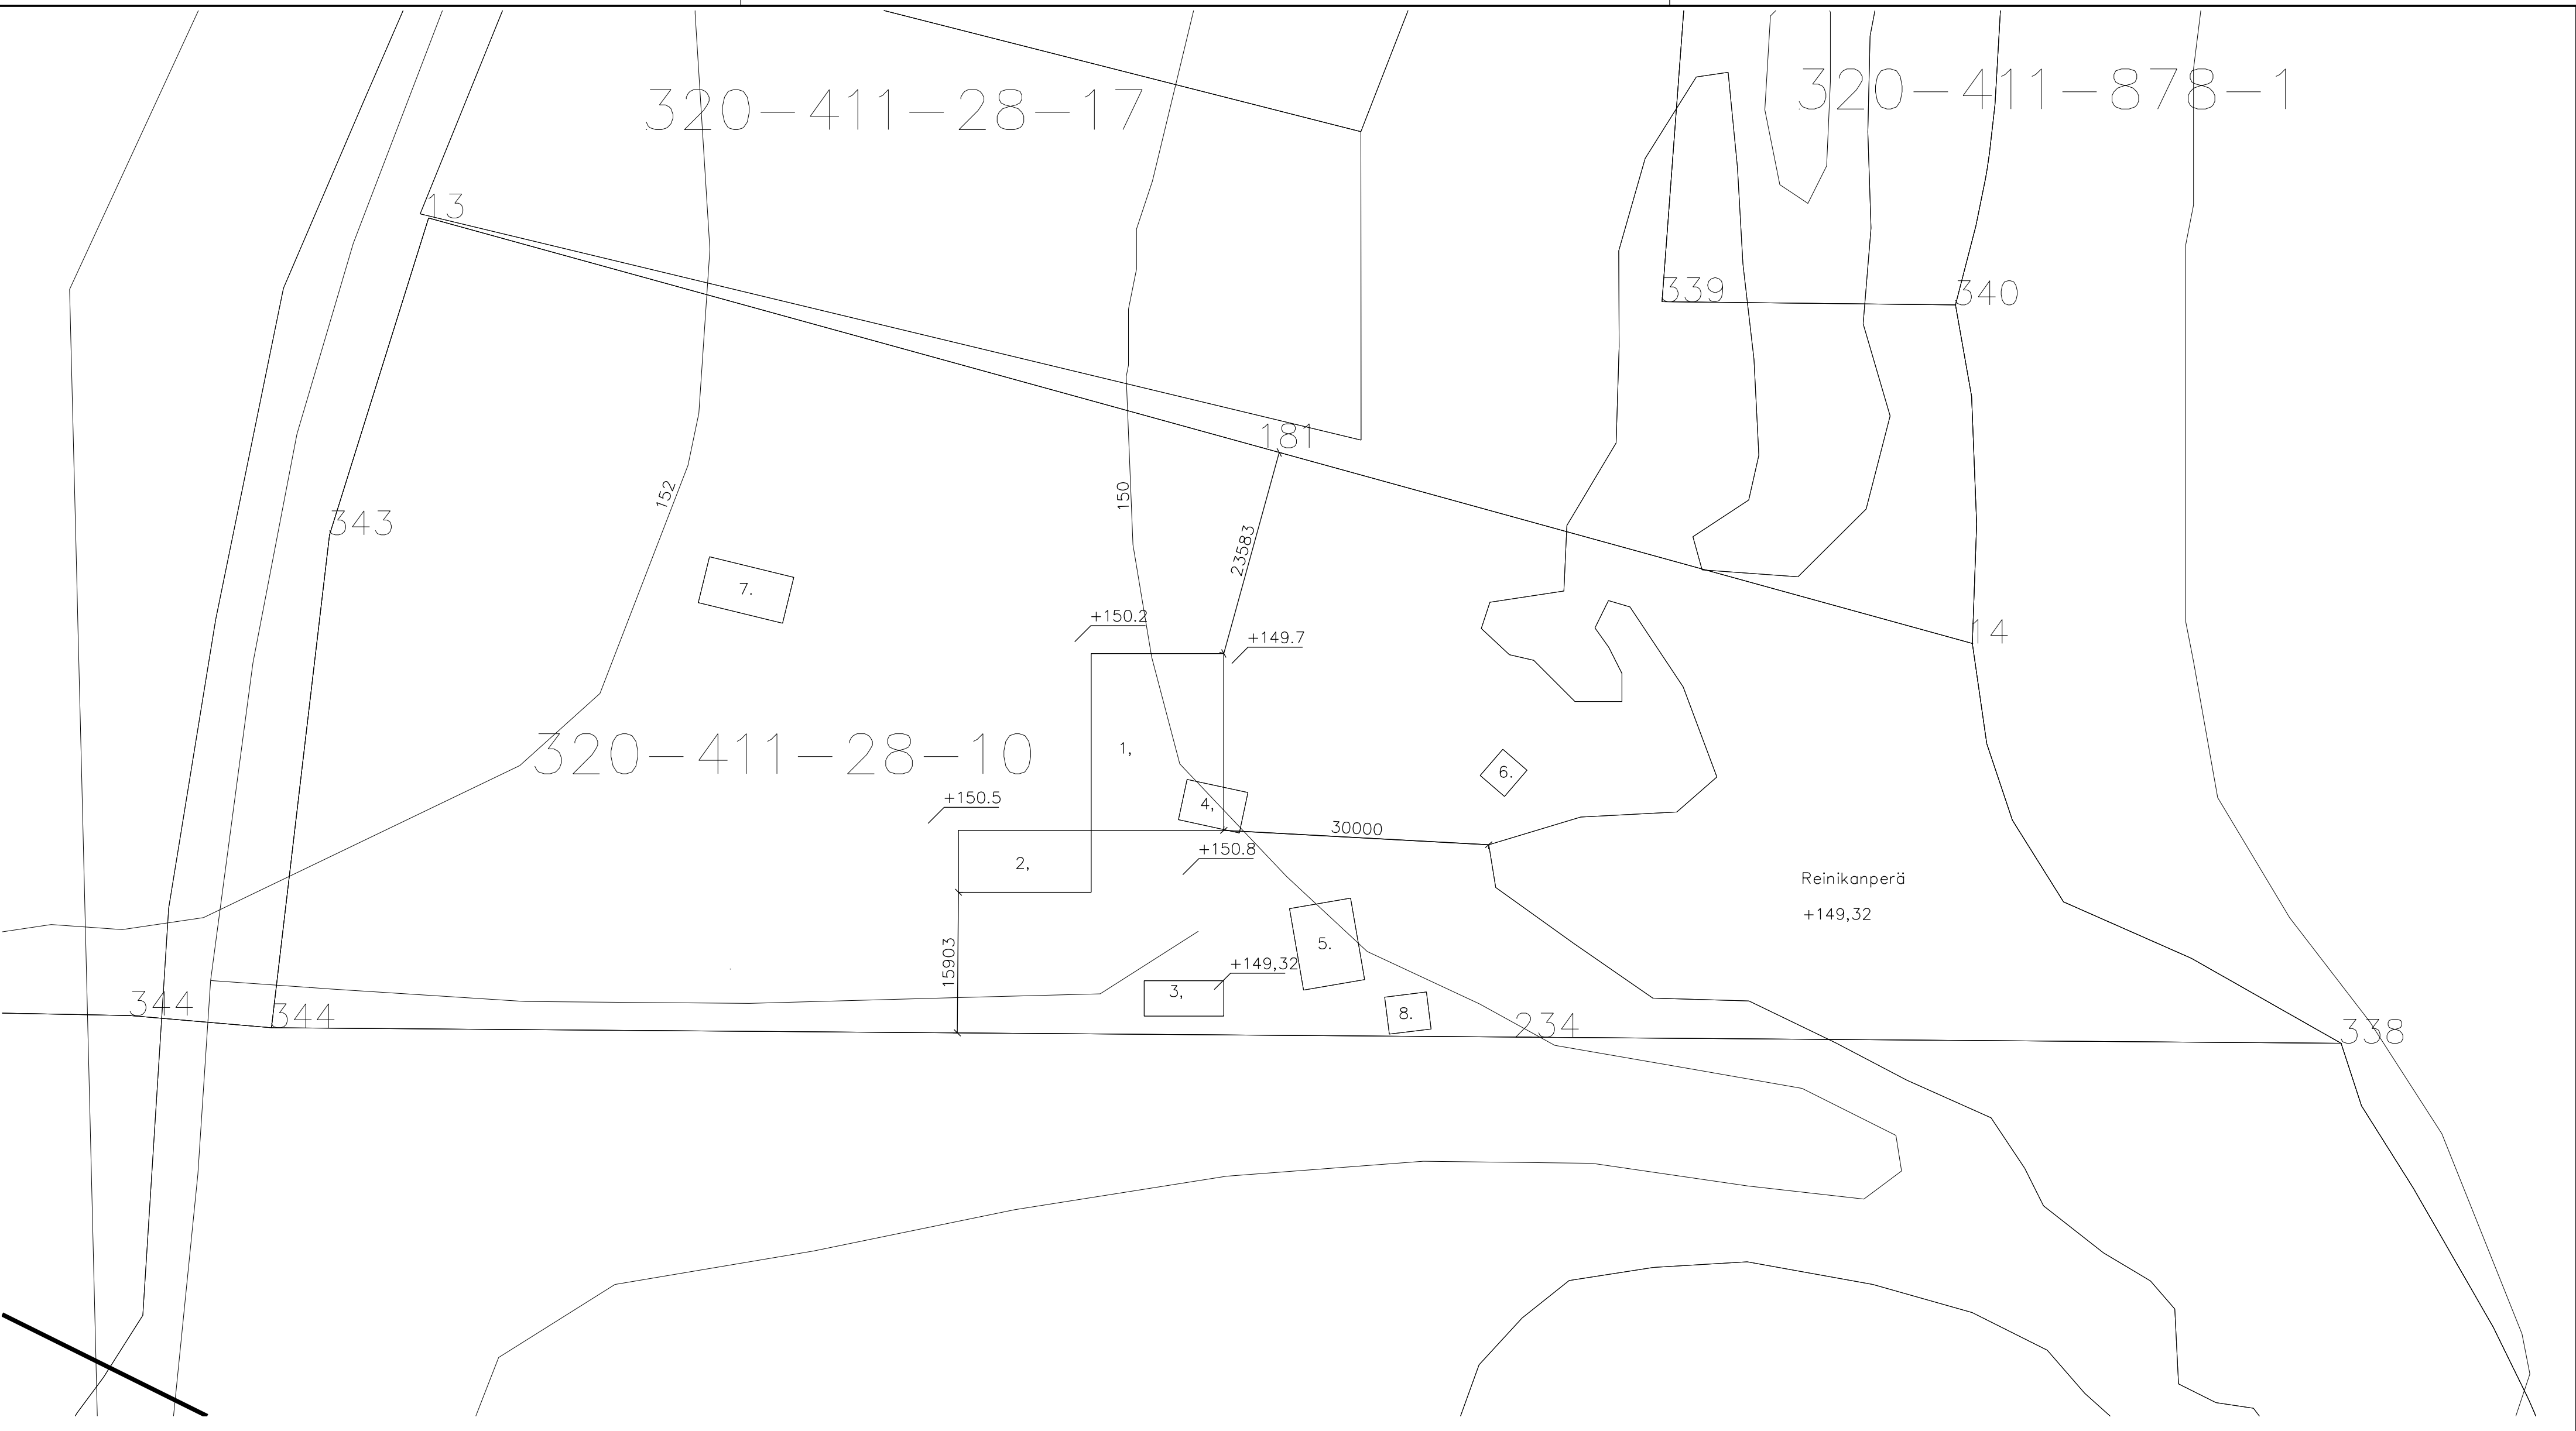

- Rakentamistoimenpiteet:
1. Uusi päärakennus n. 300 m2
 2. Autokatos, avoinaista seinäpinta-alaa 30 %
 3. Läpiajettava venekatos, avoinaista seinäpinta-alaa 30 %
 4. Purettava saunarakennus
 5. Vanha päärakennus, muutetaan varastoksi tai saunarakennukseksi
 6. Purettava kota
 7. Vanha lato
 8. Vanha varasto

TUNN.	LUKUM.	MUUTOS	NIMIM.	PVM
Kaupunginosa	Kortteli/tila	Tontti/nro	Viranomaisten merkintä	
320-411-28-10				
Rakennustoimenpide	UUDISRAKENNUS		Piirustuslaji	Juoks.no
Rakennuskohde	Juha Niemelä Reinikanperäntie 218		Piirustuksen sisältö	Mittakaavat
			Asemakuva	1:500
Insinööritoimisto Kari Lohela Marjamatka 13 96500 Rovaniemi posti@lohela.fi 040 5288638			Suunnittelualue, työnumero ja piirustuksen numero	Muutos
Päiväys, suunnittelija, nimen selvitys ja koulutus			ARK /	Tiedosto
20.1.2022 Kari Lohela, Insinööri AMK				